

Βλέπε Σχέδιο Κλίμακας 1:5000
XXIX.49


ΑΓΙΟΣ ΓΕΩΡΓΙΟΣ ΚΑΥΚΑΛΛΟΥ (321)

2-200-378

ΚΛΙΜΑΚΑ 1:2000

Τμήμα Κτηματολογίου και Χωρομετρίας
Εκδόθηκε αρχικά : Απρίλιος 2008
Αναπαραγωγή από τη Βάση Δεδομένων : 08.05.2008

Μέτρα 50 0 50 100 150 200 Μέτρα

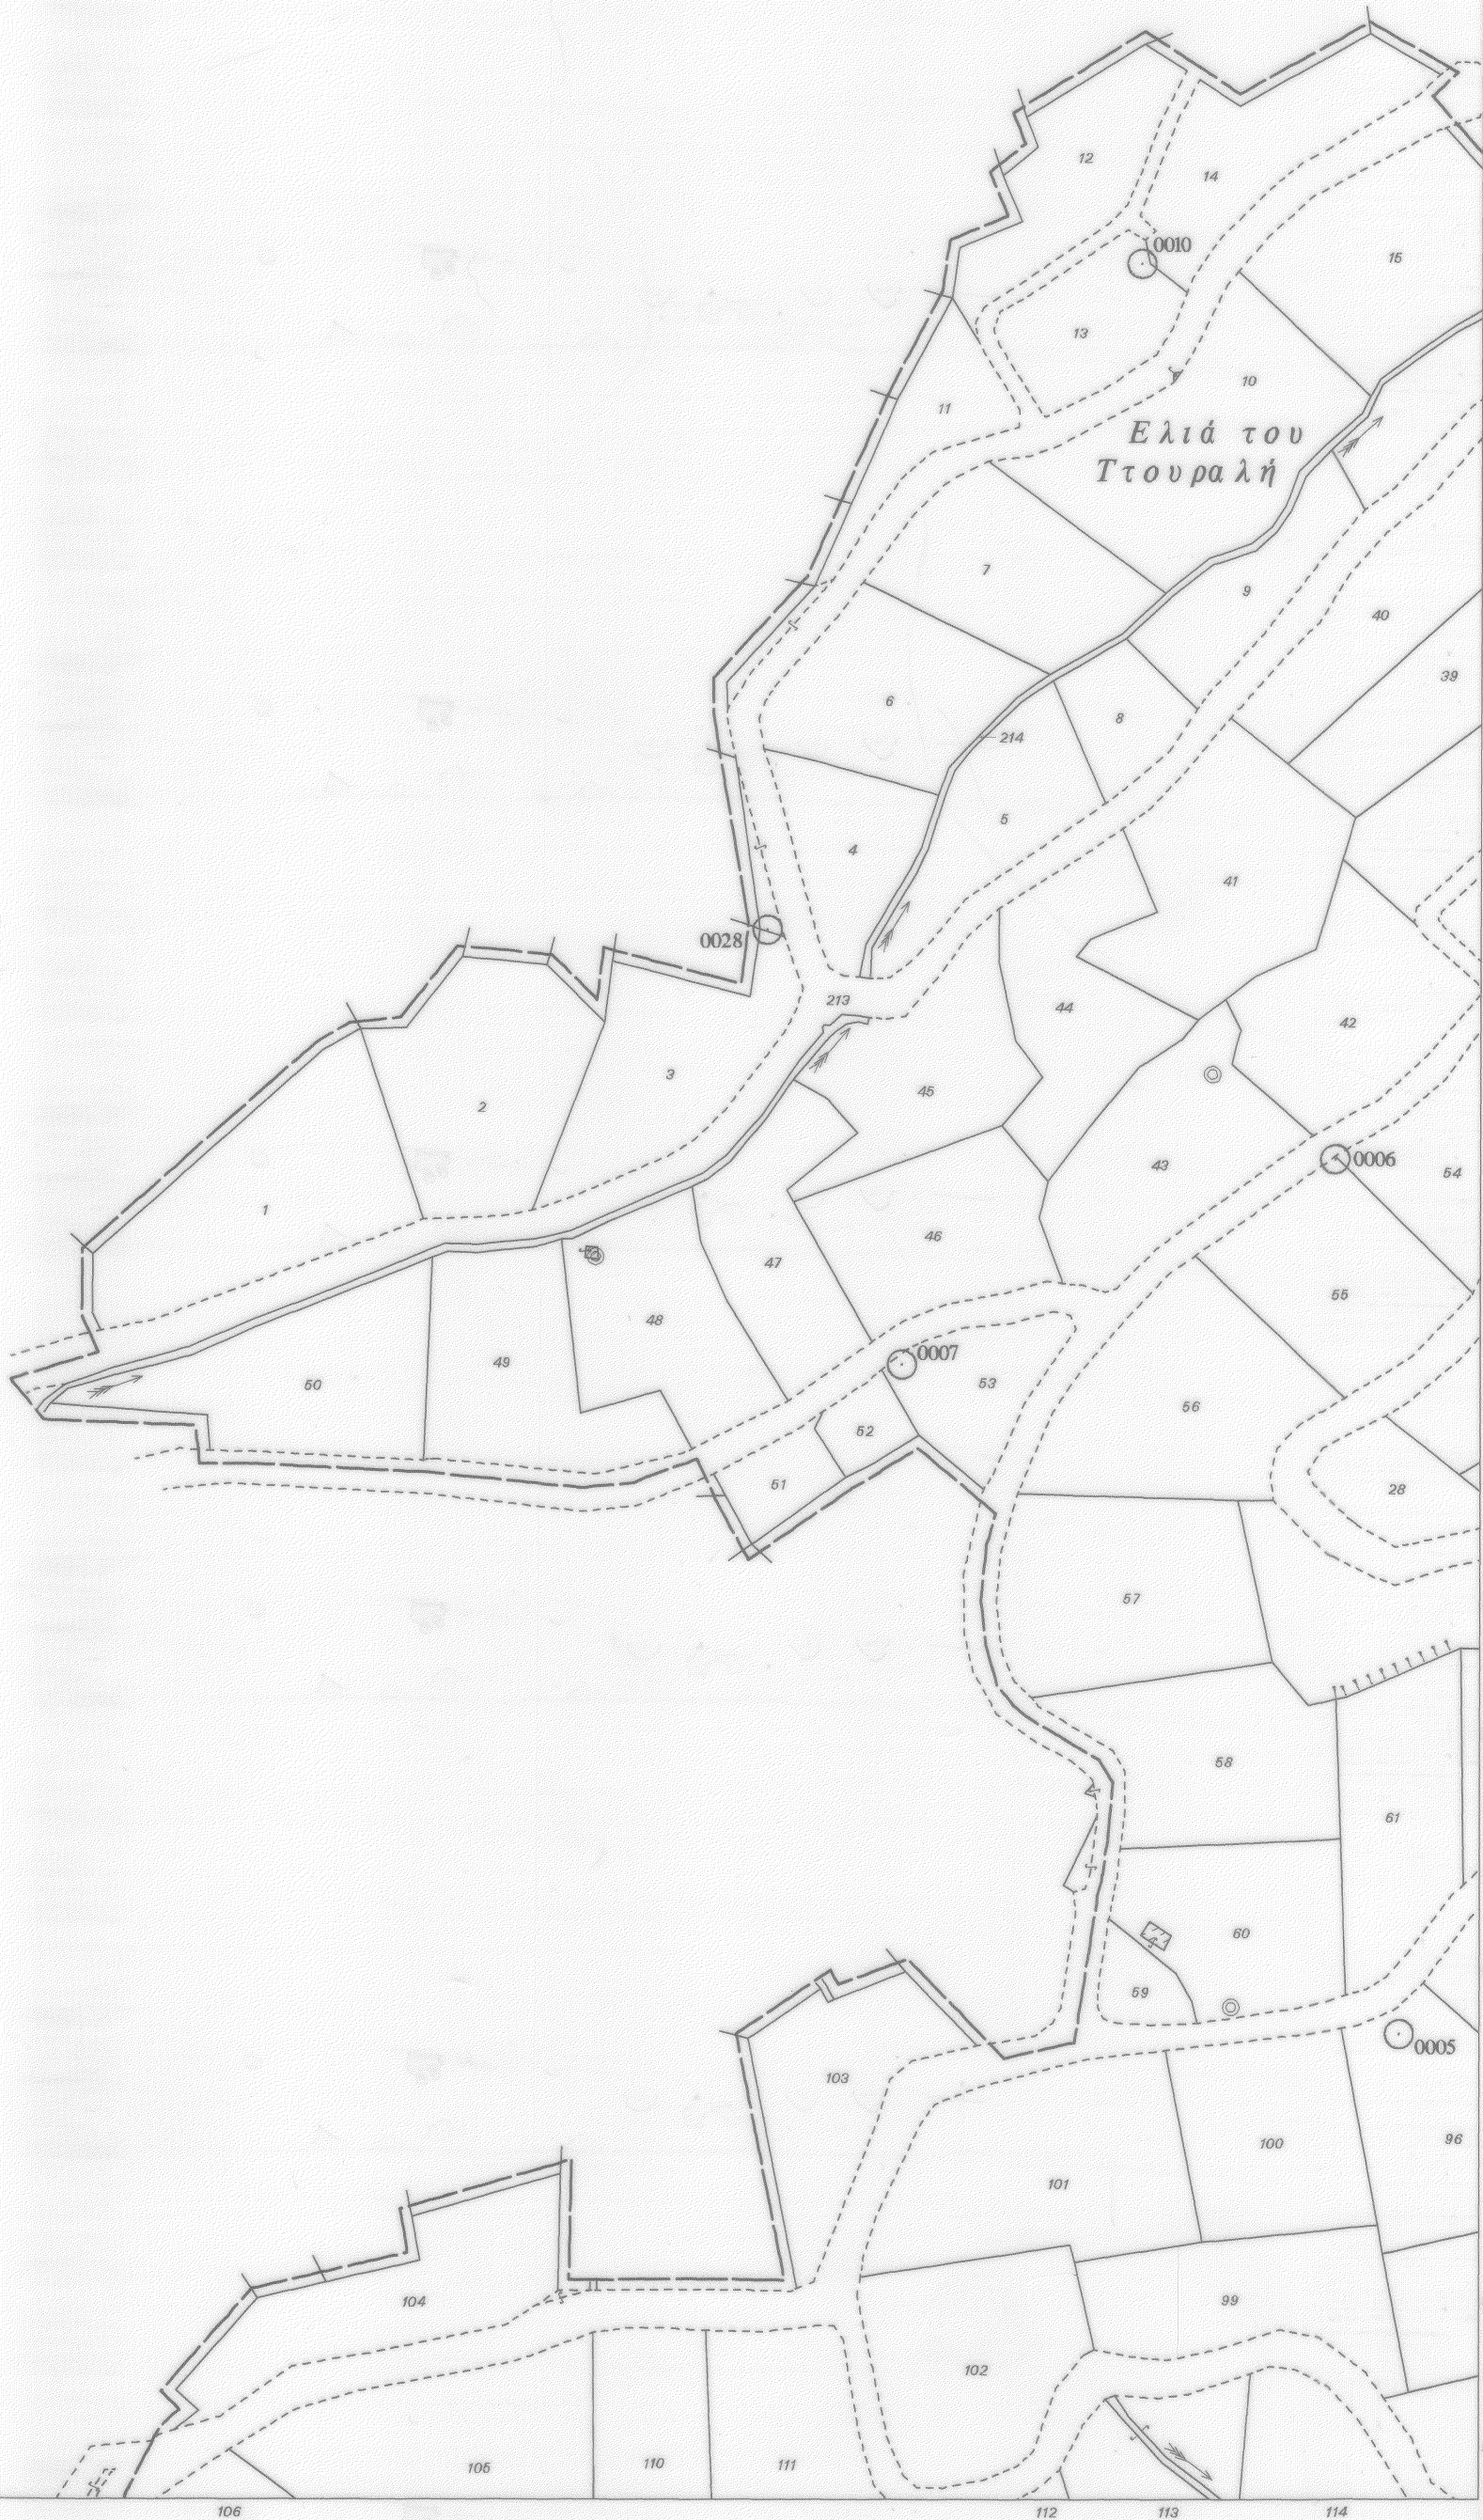

ΑΓΙΟΣ ΓΕΩΡΓΙΟΣ ΚΑΥΚΑΛΛΟΥ (321)

ΑΓΙΟΣ ΓΕΩΡΓΙΟΣ ΚΑΥΚΑΛΛΟΥ (321)


ΤΜΗΜΑ 02

ΚΥΠΡΙΑΚΗ ΔΗΜΟΚΡΑΤΙΑ


ΑΡΙΘΜΟΣ ΚΤΗΜΑΤΙΚΟΥ ΣΧΕΔΙΟΥ

2-200-379

Θέση Σχεδίου

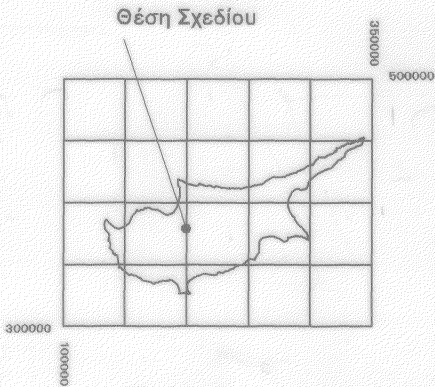

Γειτονικά Σχέδια

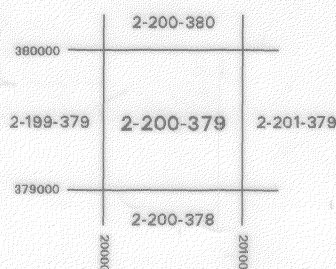

ΥΠΟΜΝΗΜΑ

- +++++ Όριο επαρχίας
- Όριο δήμου / κοινότητας
- Όριο ενορίας
- Όριο τμήματος
- --- Όριο Βρετ. Βάσ. με βάρβα
- Όριο τεμαχίου
- Περίφραξη
- Διπλή περίφραξη
- Κοινή περίφραξη
- Δόμη/τοιχος αντιστήριξης
- Δρόμος
- ||||| Πλαγιά
- Γκρεμμός
- Σύνορο κρατικής γης
- Σύνορο χώρου πρασίνου
- --- Όριο δάσους με βάρβα
- Ηλεκτρική γραμμή
- Τηλεφωνική γραμμή
- Σειρά ενωμένων λάκκων
- Σειρά ενωμένων λάκκων μη αποτυπωμένων
- △ Γεωδ. σημείο ελέγχου 1ης τάξης
- △ Γεωδ. σημείο ελέγχου 2ης τάξης
- Γεωδ. σημείο ελέγχου 3ης τάξης
- ⊙ Λάκκος
- ⊙ Γεώτρηση
- ⊙ Πηγή
- ⊙ Βρύση
- ⊙ Ανεμόμυλος
- ⊙ Αλακατάλακκος
- ⊙ Φαύρνος
- ⊙ Καμίνι ή ασβεστοκάμνο
- ⊙ Συνδετικό κλειδί
- ⊙ Α.Μ. Αρχαιοότητες
- ▨ Ισόγειο κτήριο
- ▨ Ανώγειο κτήριο
- ⊕ Χριστιανικό κοιμητήριο
- ⊕ Μουσουλμανικό κοιμητήριο
- ▨ Λιμενοβραχίονας
- ▨ Πάσινα
- ▨ Δεξαμενή
- ▨ Δεξαμενή ύδρευσης
- ▨ Παραλία
- ▨ Εσκλησία
- ▨ Τέμενος

2-200-379

© Το δικαίωμα πνευματικής ιδιοκτησίας επιφυλάσσεται.
Απαγορεύεται η ανατύπωση, ψηφιοποίηση, ολική ή μερική αναπαραγωγή, χωρίς την άδεια του Τμήματος.