

ΑΡΕΔΙΟΥ (1210)

ΑΡΕΔΙΟΥ (1210)

TMHMA 03


2-218-380

ΑΡΕΔΙΟΥ (1210)

ΑΡΕΔΙΟΥ (1210)

TMHMA 03

ΑΡΕΔΙΟΥ (1210)

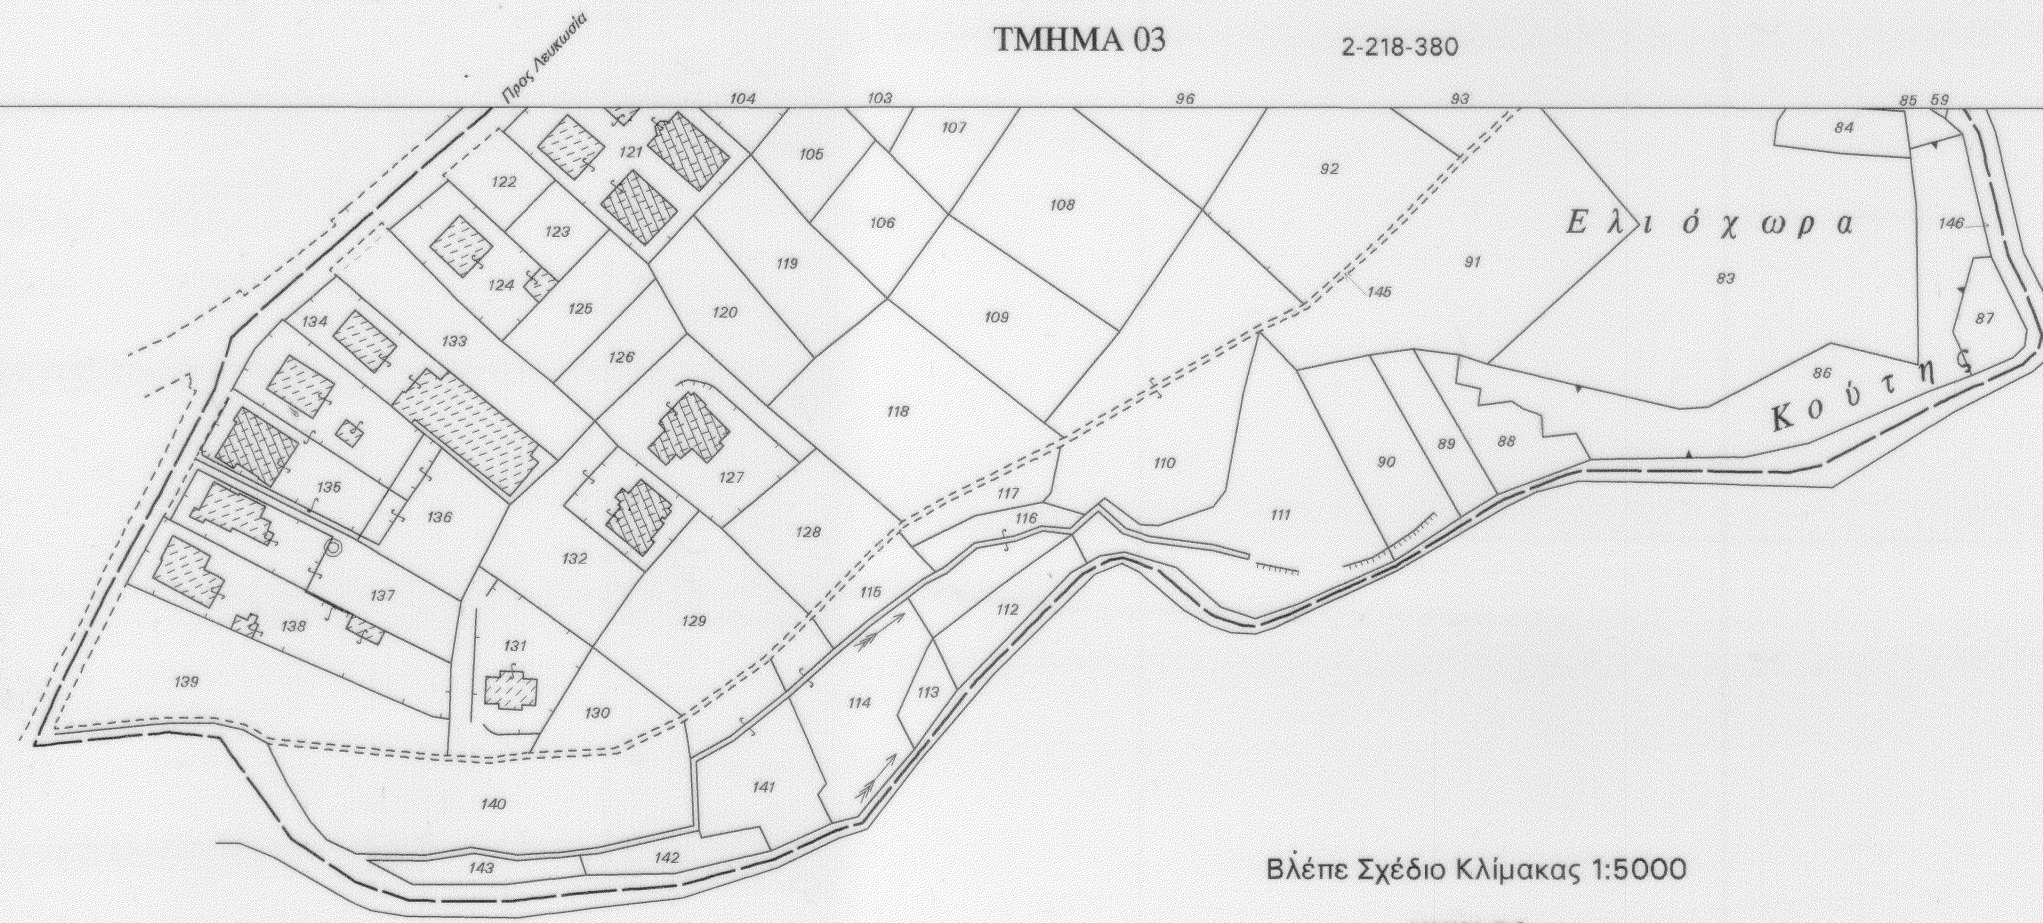

Βλέπε Σχέδιο Κλίμακας 1:5000

XXIX.56

ΚΥΠΡΙΑΚΗ ΔΗΜΟΚΡΑΤΙΑ

ΑΡΙΘΜΟΣ ΚΤΗΜΑΤΙΚΟΥ ΣΧΕΔΙΟΥ

2-218-379



Γειτονικά Σχέδια



ΥΠΟΜΝΗΜΑ

- | | |
|--------------|---------------------------------------|
| +++++++ | Όριο επαρχίας |
| ----- | Όριο δήμου / κοινότητας |
| ----- | Όριο ένορίας |
| ----- | Όριο τμήματος |
| ○----- | Όριο Βρετ. Βάσ. με βάρβα |
| ----- | Όριο τεμαχίου |
| ----- | Περίφραξη |
| ----- | Διπλή περίφραξη |
| ----- | Κοινή περίφραξη |
| ===== | Δόμη/τοίχος αντιστήριξης |
| ----- | Δρόμος |
| | Πλαγιά |
| "κκκκκκκκκκ" | Γρεμιάς |
| ▲-----▲ | Σύνορο κρατικής γης |
| Δ-----Δ | Σύνορο χώρου πρασίνου |
| ○----- | Όριο δάσους με βάρβα |
| :-:-:-:- | Ηλεκτρική γραμμή |
| ----- | Τηλεφωνική γραμμή |
| -○-○-○- | Σειρά ενωμένων λάκκων |
| -●-●-●- | Σειρά ενωμένων λάκκων μη αποτυπωμένων |

- | | |
|---|-----------------------------------|
|  | Γεωδ. σημείο ελέγχου
1ης τάξης |
|  | Γεωδ. σημείο ελέγχου
2ης τάξης |
|  | Γεωδ. σημείο ελέγχου
3ης τάξης |
|  | Λάκκος |
|  | Γεώτρηση |
|  | Πηγή |
|  | Βρύση |
|  | Ανεμόμυλος |
|  | Ανεμογεννήτρια |
|  | Αλακτολάκκος |
|  | Φούρνος |
|  | Καμίνη ή ασβεστοκάμνο |
|  | Συνδετικό κλειδί |
|  | Αρχαϊότητες |
|  | Ισόγειο κτίριο |
|  | Ανύγειο κτίριο |
|  | Χριστιανικό κοιμητήριο |
|  | Μουσουλμανικό κοιμητήριο |
|  | Λιμενοβραχίονας |
|  | Πίσσα |
|  | Δεξαμενή |
|  | Δεξαμενή ύδρευσης |
|  | Παραλία |
| | Εκκλησία |
| | Τάμενος |

2-219-379

2-218-378

KLIMAKA 1:2000



Τμήμα Κτηματολογίου και Χωρομετρίας
Εκδόθηκε αρχικά : Ιανουάριος 2020
Αναπαραγωγή από τη Βάση Δεδομένων : 25.01.2020

© Το δικαίωμα πνευματικής ιδιοκτησίας επιφυλάσσεται. Απαγορεύεται η ανατύπωση, ψηφιοποίηση, ολική ή μερική αναπαραγωγή, χωρίς την άδεια του Τμήματος.

2-218-379