


ΠΕΡΑ (1227)

ΠΕΡΑ (1227)
ΤΜΗΜΑ 03

2-223-378

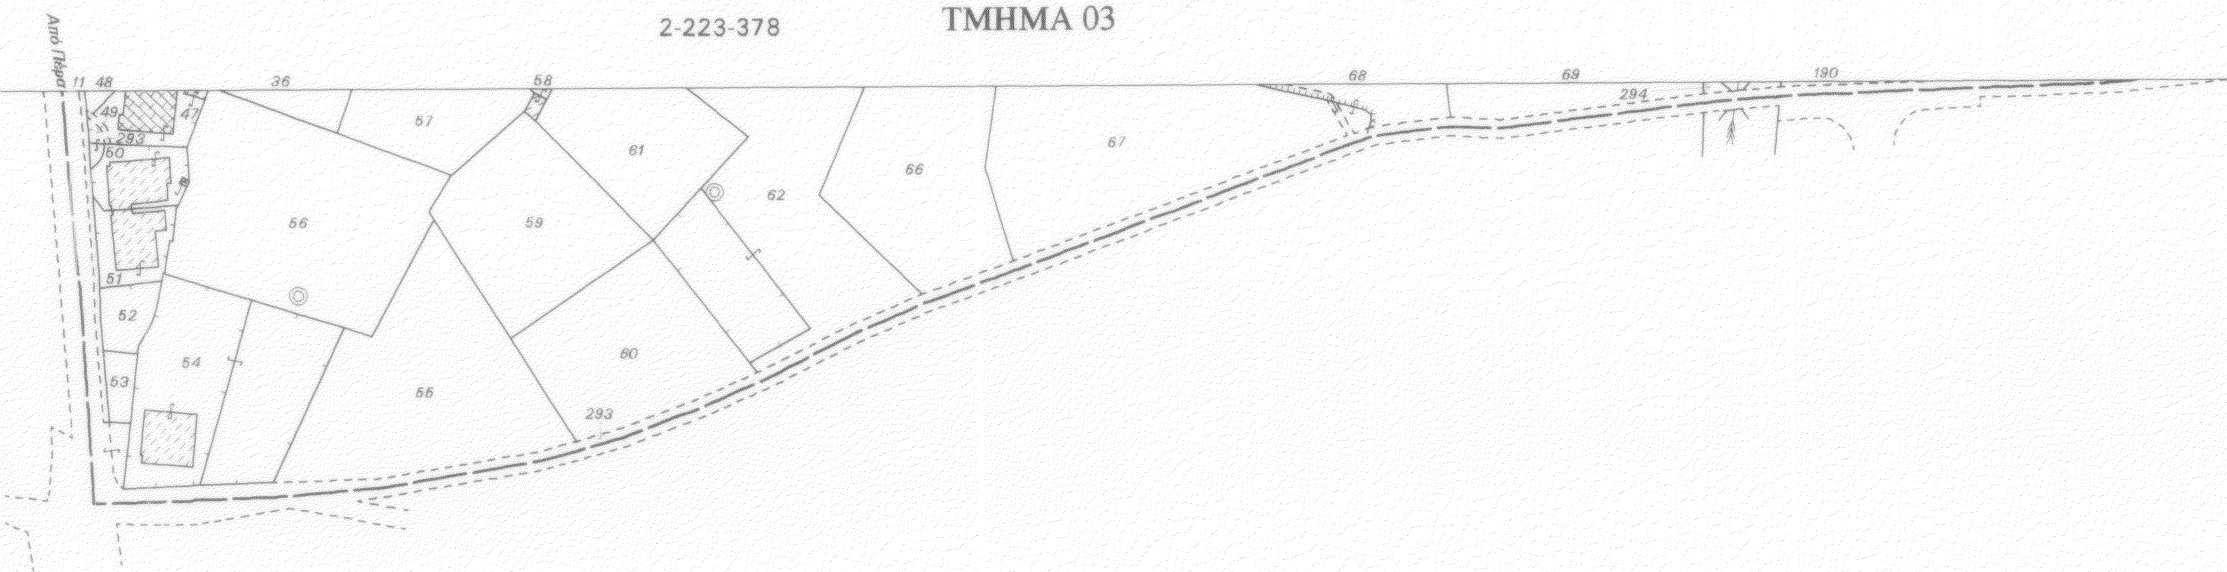


Βλέπε Σχέδιο Κλίμακας 1:5000
XXX.58

ΠΕΡΑ (1227)


ΚΥΠΡΙΑΚΗ ΔΗΜΟΚΡΑΤΙΑ

ΑΡΙΘΜΟΣ ΚΤΗΜΑΤΙΚΟΥ ΣΧΕΔΙΟΥ

2-223-377

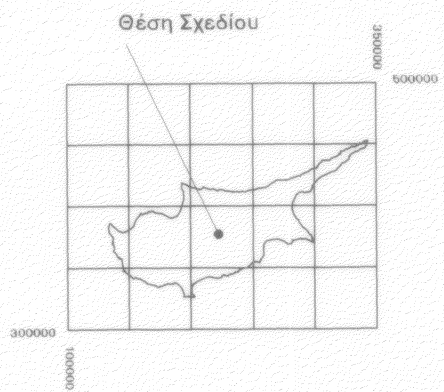

Γειτονικά Σχέδια

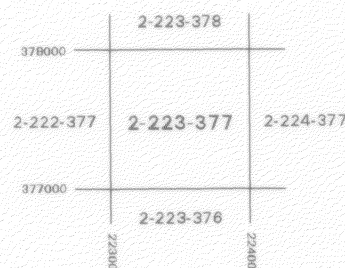

ΥΠΟΜΝΗΜΑ

- +++++ Οριο επαρχίας
- Οριο δήμου / κοινότητας
- .-.- Οριο ενορίας
- Οριο τμήματος
- +- Οριο Βρετ. Βάσ. με βόθρα
- Οριο τεμαχίου
- Περίφραξη
- Διπλή περίφραξη
- Κοινή περίφραξη
- Δόμη/τοιχος αντιστήριξης
- - - - - Δράμος
- ||||| Πλαγιά
- ||||| Γκρεμιάς
- ▲-▲ Σύνορο κρατικής γης
- ▲-▲ Σύνορο χώρου πρασίνου
- Οριο δάσους με βόθρα
- Ηλεκτρική γραμμή
- Τηλεφωνική γραμμή
- Σειρά ενωμένων λάκκων
- Σειρά ενωμένων λάκκων μη αποτυπωμένων
- △ Γεωδ. σημείο ελέγχου 1ης τάξης
- △ Γεωδ. σημείο ελέγχου 2ης τάξης
- Γεωδ. σημείο ελέγχου 3ης τάξης
- ⊗ Λάκκος
- ⊗ Γεώτρηση
- ⊗ Πηγή
- ⊗ Βρύση
- ⊗ Ανεμόμυλος
- ⊗ Αλακατόλακκος
- ⊗ Φαύρας
- ⊗ Καμίνι ή ασβεστοκάμινο
- ⊗ Συνδετικό κλειδί
- Α.Μ. Αρχαιότητες
- ▨ Ισόγειο κτίριο
- ▨ Ανώγειο κτίριο
- ⊕ Χριστιανικό κοιμητήριο
- ⊕ Μουσουλμανικό κοιμητήριο
- ▨ Λιμενοβραχίονας
- ▨ Πάσινα
- ▨ Δεξαμενή
- ▨ Δεξαμενή ύδρευσης
- ▨ Παραλία
- ▨ Εκκλησία
- ▨ Τέμενος

2-224-377

2-223-376

ΚΛΙΜΑΚΑ 1:2000

Μέτρα 50 0 50 100 150 200 Μέτρα

Τμήμα Κτηματολογίου και Χωρομετρίας
Εκδόθηκε αρχικά : Αύγουστος 2008
Αναπαραγωγή από τη Βάση Δεδομένων : 02.09.2008

© Το δικαίωμα πνευματικής ιδιοκτησίας επιφυλάσσεται.
Απαγορεύεται η ανατύπωση, ψηφιοποίηση, ολική ή
μερική αναπαραγωγή, χωρίς την άδεια του Τμήματος

2-223-377