


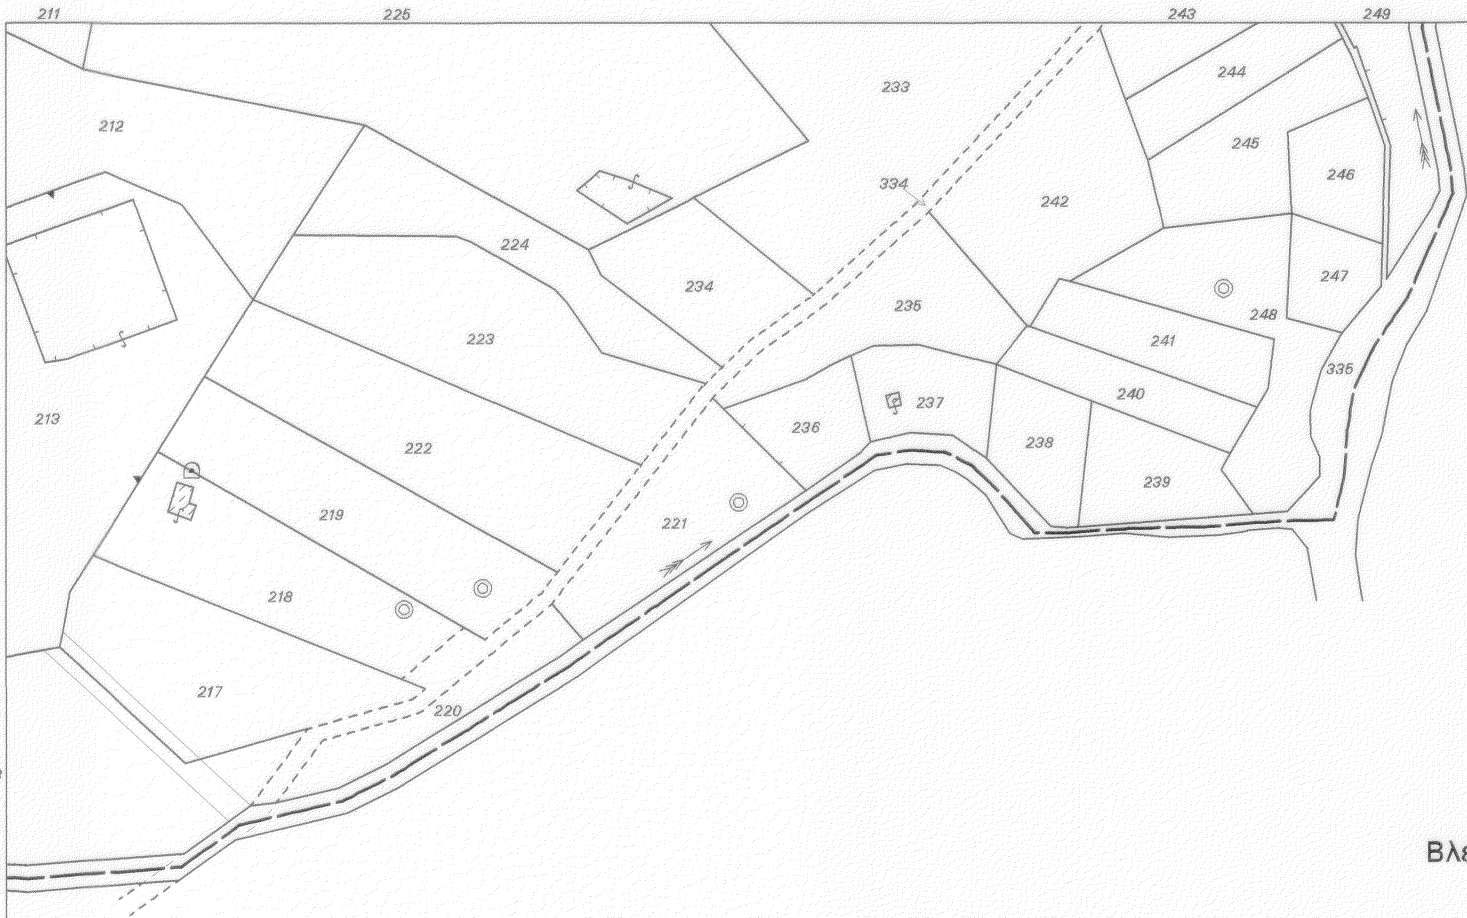

Βλέπε Σχέδιο Κλίμακας 1:5000

XXXIX.36


ΛΥΘΟΡΟΔΟΝΤΑΣ (1109)

2-227-369


2-229-369



Θέση Σχεδίου

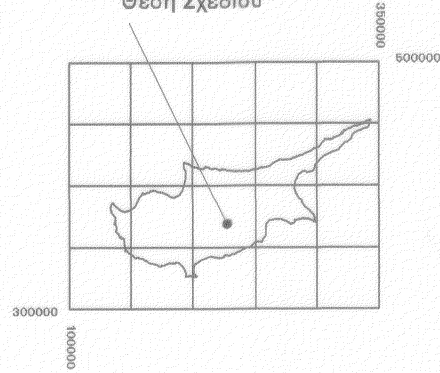

Γειτονικά Σχέδια

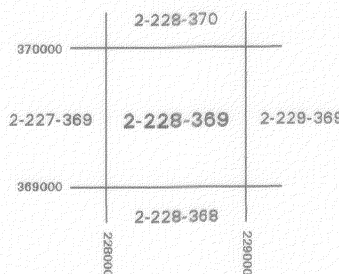

B

ΥΠΟΜΝΗΜΑ

- + + + + + + + + Όριο επαρχίας
- — — — — Όριο δήμου / κοινότητας
- — — — — Όριο ενορίας
- — — — — Όριο τμήματος
- — — — — — Όριο θρετ. βόα. με βάθρα
- — — — — Όριο τεμαχίου
- — — — — Περίφραξη
- — — — — Διπλή περίφραξη
- — — — — Κοινή περίφραξη
- — — — — Δόμη/τοίχος αντιστήριξης
- — — — — Δρόμος
- — — — — Πλαγιά
- — — — — Γκρεμμός
- — — — — Σύνορο κρατικής γης
- — — — — Σύνορο χώρου πρασίνου
- — — — — — Όριο δάσους με βάθρα
- — — — — Ηλεκτρική γραμμή
- — — — — Τηλεφωνική γραμμή
- — — — — Σειρά ενωμένων λάκκων
- — — — — Σειρά ενωμένων λάκκων μη αποτυπωμένων
- △ Γεωδ. σημείο ελέγχου 1ης τάξης
- △ Γεωδ. σημείο ελέγχου 2ης τάξης
- Γεωδ. σημείο ελέγχου 3ης τάξης
- ⊙ Λάκκος
- ⊙ Γεώτρηση
- ⊙ Πηγή
- ⊙ Βρύση
- ⊙ Ανεμόμυλος
- ⊙ Ανεμογεννήτρια
- ⊙ Αλακατόλακκος
- ⊙ Φούρνος
- ⊙ Καμίνι ή ασβεστοκάμνο
- ⊙ Συνδετικό κλειδί
- Α.Μ. Αρχαιότητες
- Ισόγειο κτίριο
- Ανώγειο κτίριο
- Χριστιανικό κοιμητήριο
- Μουσουλμανικό κοιμητήριο
- Λιμενοβραχίονας
- Ποσίνα
- Δεξαμενή
- Δεξαμενή ύδρευσης
- Παραλία
- Εκκλησία
- Τέμενος