


CHERKEZ VILLAGE

58/160801

ZAKAKI QUARTER
(BLOCK E)

(See Plan LVIII.16 On Scale 1:5000)

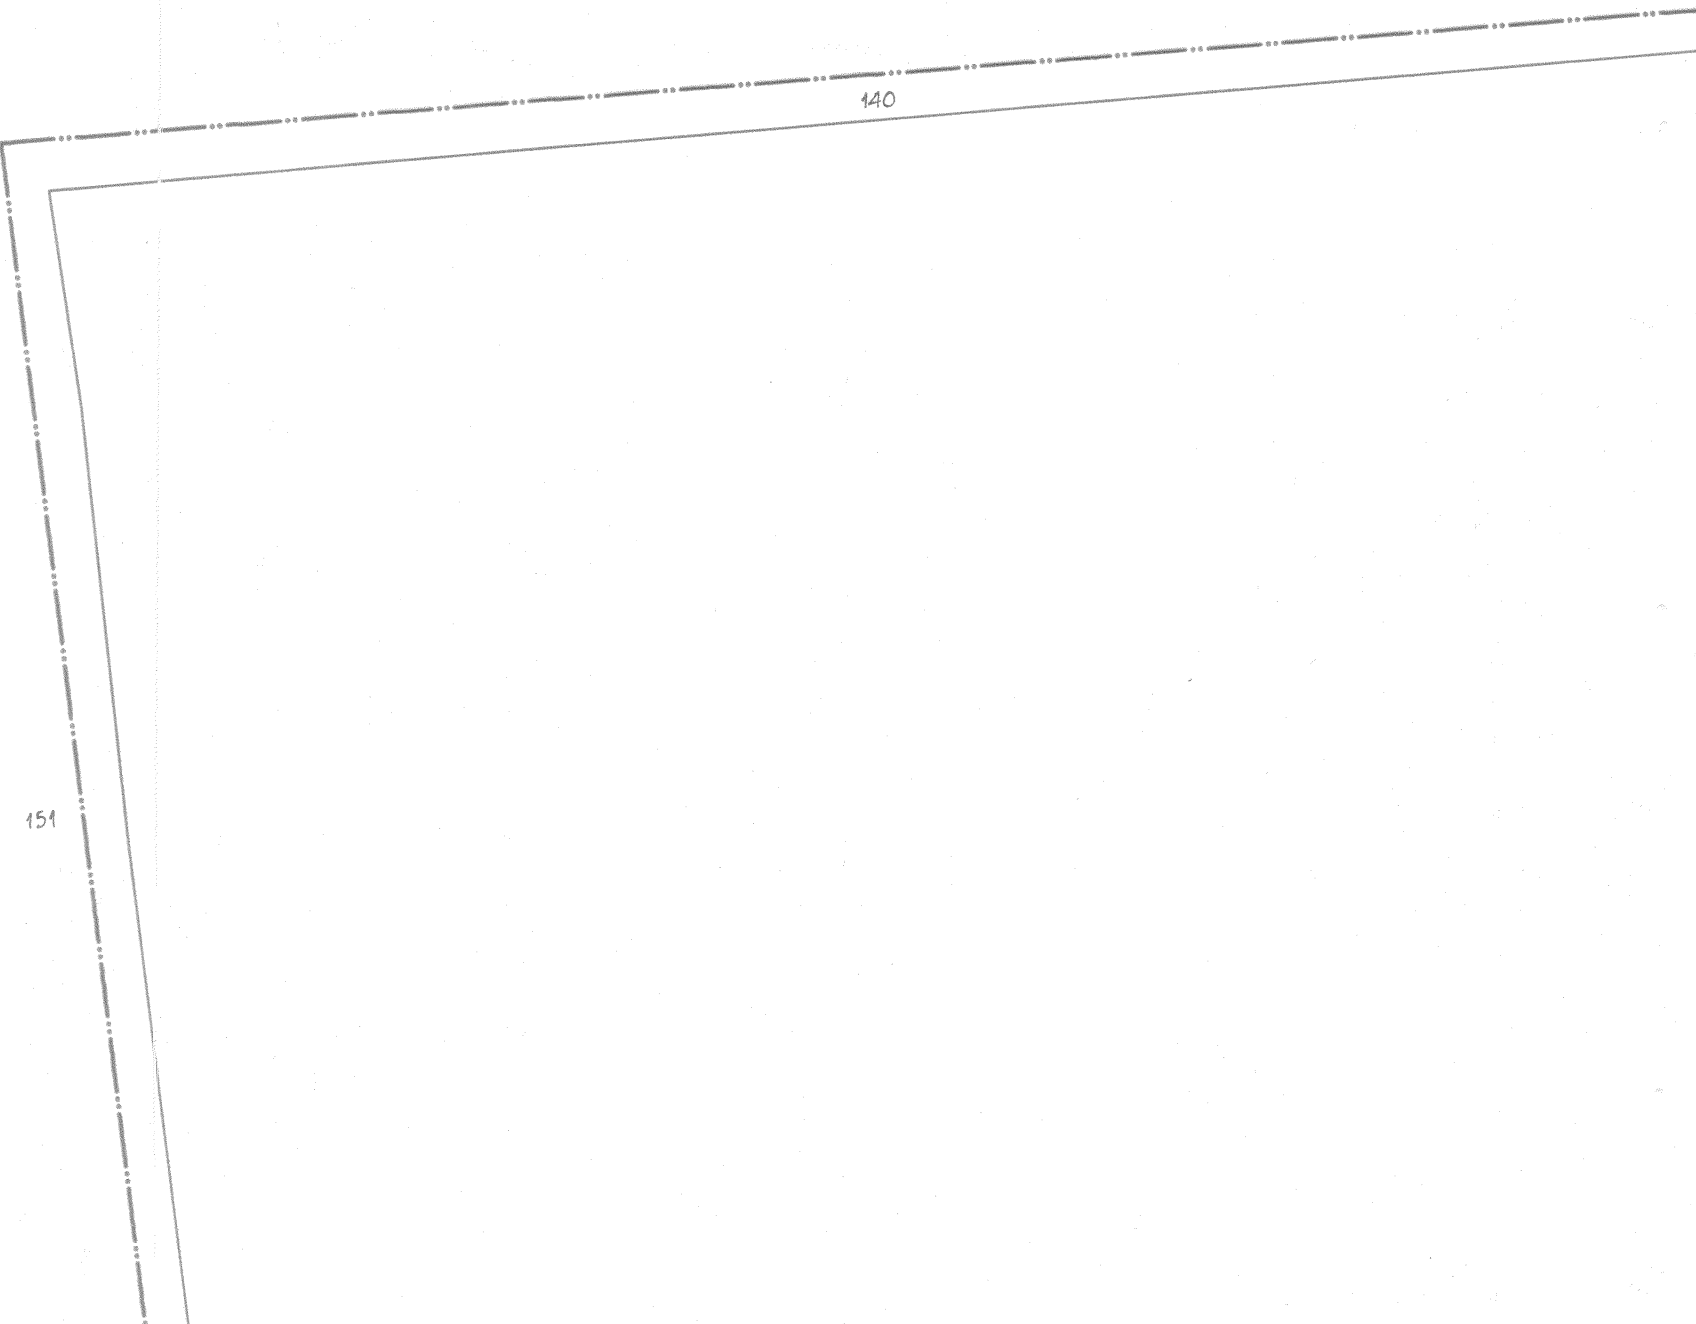

287

Το δικαίωμα πνευματικής ιδιοκτησίας επιφυλάσσεται.
Απαγορεύεται η ανατύπωση , ψηφιοποίηση , ολική ή
μερική αναπαραγωγή, χωρίς την άδεια του Τμήματος.

CHERKEZ VILLAGE

58/160504

Scale 1 : 1000

