



Βλέπε Σχέδιο Κλίμακας
1:5000
XLV.54

Βλέπε Σχέδιο Κλίμακας 1:5000

XLV.54

APMOY (611)


2-155-352

KLIMAKA 1:2000

Μέτρα 50 0 50 100 150 200 Μέτρα

ΚΑΛΑΜΕΤΤΕΙΑ(6124)


2-156-353

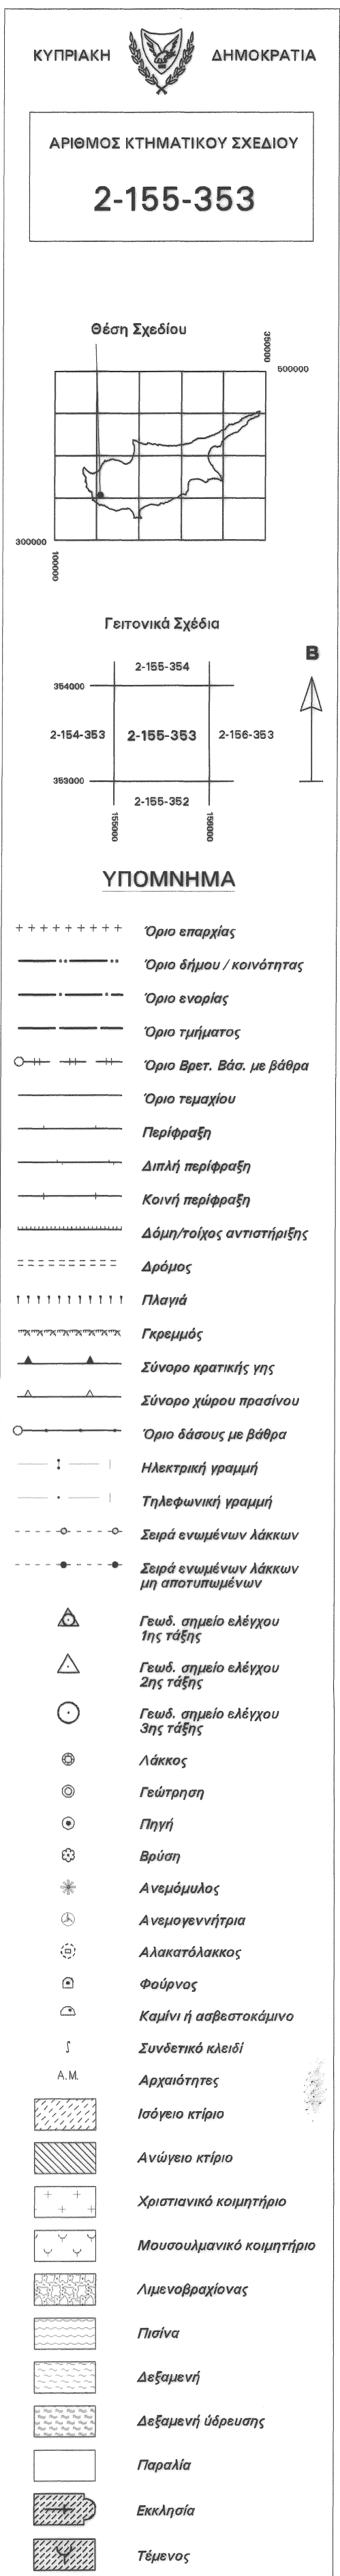

ΑΡΙΘΜΟΣ ΚΤΗΜΑΤΙΚΟΥ ΣΧΕΔΙΟΥ

2-155-353

Θέση Σχεδίου

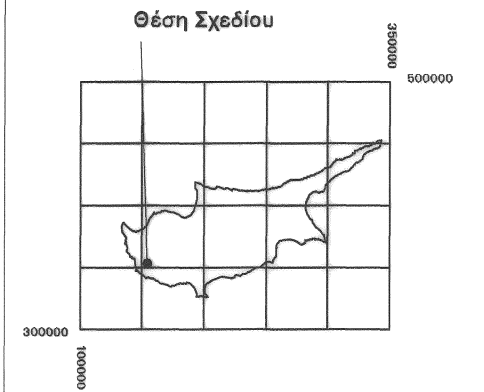

Γειτονικά Σχέδια

+++++	Όριο επαρχίας
—+::++	Όριο δήμου / κοινότητας
—+::++	Όριο νομού
———	Όριο τμήματος
○ — + — + — + — +	Όριο βρετ. βάθ. με βάση
—————	Όριο τομαχίου
—————	Περίφραξη
—————	Διπλή περίφραξη
—————	Κοινή περίφραξη
======	Δάμνη/τοίχος αντιστήριξης
- - - - -	Δρόμος
	Πλαγιά
▲ ▲ ▲ ▲ ▲ ▲ ▲ ▲	Γκρεμός
△ △ △ △ △ △ △ △	Σύννορο κρατικής γης
△ △ △ △ △ △ △ △	Σύνορο χωρίου πρασίνου
○ ———	Όριο δάσους με βάση
— : —	Ηλεκτρική γραμμή
— · —	Τηλεφωνική γραμμή
- - - ○ - - - ○ - - - ○	Σειρά ενωμένων λάγκων
- - - ● - - - ● - - - ●	Σειρά ενωμένων λάγκων μη αποτυπωμένων
⚠	Γνωδ. σημείο ελέγχου 1ης τάξης
⚠	Γνωδ. σημείο ελέγχου 2ης τάξης
⊙	Γνωδ. σημείο ελέγχου 3ης τάξης
⊗	Λάγκος
⊕	Γεύτρωση
⊛	Πγή
⦿	Βρύση
✱	Ανεμόμυλος
⋈	Ανεμογεννήτρια
⊖	Αλακατάλλκος
☼	Φαΐνος
☹	Καμίνι ή ασβεστοκάμινο
‡	Συντετακό κλειδί
A.M.	Αρχαιότητες
[Hatched Box]	Ισόγειο κτίριο
[Diagonal Lines Box]	Ανάγειο κτίριο
[Box with Crosses]	Χριστιανικό κοιμητήριο
[Box with Crescent]	Μουσουλμανικό κοιμητήριο
[Patterned Box]	Λιμενοβιοχώριος
[Wavy Line Box]	Πάσινα
[Stippled Box]	Δεξαμενή
[Cross-hatched Box]	Δεξαμενή ύδρευσης
[Empty Box]	Παραλία
[Shaded Box]	Εκκλησία
[Checkered Box]	Τέμενος

Τμήμα Κτηματολογίου και Χωρομετρίας
Εκδόθηκε αρχικά : Προτεινόμενο
Αναπαραγωγή από τη Βάση Δεδομένων : 22.07.2022

Αναπαραγωγή από τη Βάση Δεδομένων : 22.07.2022

© Το δικαίωμα πνευματικής ιδιοκτησίας επιφυλάσσεται. Απαγορεύεται η ανατύπωση, ψηφιοποίηση, ολική ή μερική αναπαραγωγή, χωρίς την άδεια του Τμήματος.

2-155-353