


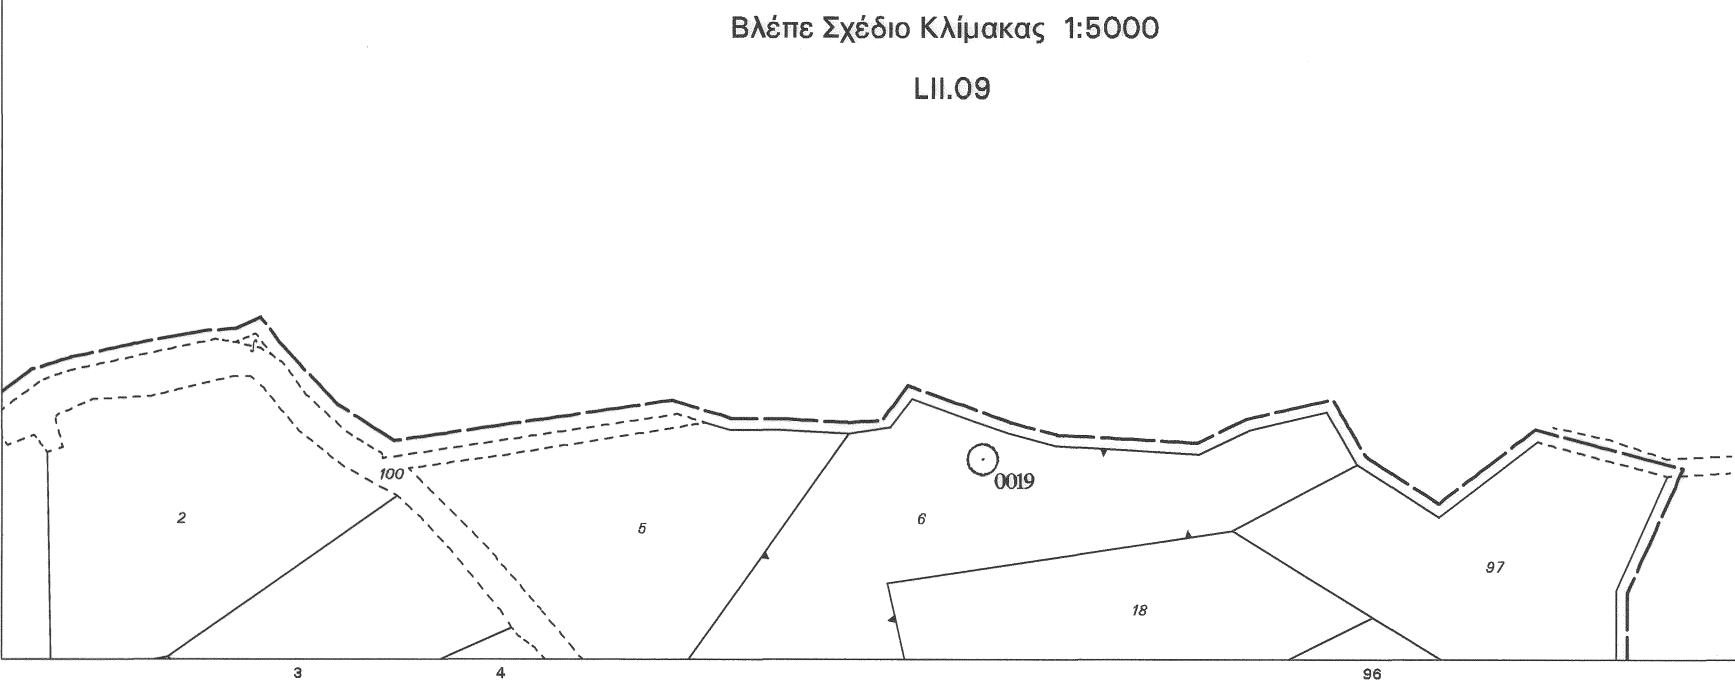

ΧΟΛΕΤΡΙΑ (6114)
ΤΜΗΜΑ 04

2-163-348

ΧΟΛΕΤΡΙΑ (6114)

Τμήμα Κτηματολογίου και Χωρομετρίας
Εκδόθηκε αρχικά : Προτεινόμενο
Αναπαραγωγή από τη Βάση Δεδομένων : 28.07.2022

ΚΛΙΜΑΚΑ 1:2000



ΚΥΠΡΙΑΚΗ ΔΗΜΟΚΡΑΤΙΑ

ΑΡΙΘΜΟΣ ΚΤΗΜΑΤΙΚΟΥ ΣΧΕΔΙΟΥ

2-163-349

Θέση Σχεδίου

Γειτονικά Σχέδια

ΥΠΟΜΝΗΜΑ

++++++

Όριο επαρχίας

Όριο δήμου / κοινότητας

Όριο ενορίας

Όριο τμήματος

○+--+--+

Όριο Βρετ. Βάσ. με βάρθρα

Όριο τεμαχίου

Περίφραξη

Διπλή περίφραξη

Κοινή περίφραξη

=====

Δόμη/τοίχος αντιστήριξης

=====

Δρόμος

!!!!!!

Πλαγιά

~~~~~

Γκρεμμός

▲-----▲

Σύνορο κρατικής γης

▲-----▲

Σύνορο χώρου πρασίνου

○-----○

Όριο δάσους με βάρθρα

-----

Ηλεκτρική γραμμή

-----

Τηλεφωνική γραμμή

○-----○

Σειρά ενωμένων λάκκων

-----

Σειρά ενωμένων λάκκων μη αποτυπωμένων

△

Γεωδ. σημείο ελέγχου 1ης τάξης

△

Γεωδ. σημείο ελέγχου 2ης τάξης

○

Γεωδ. σημείο ελέγχου 3ης τάξης

⊗

Λάκκος

⊙

Γεώτρηση

⊙

Πηγή

⊗

Βρύση

✱

Ανεμόμυλος

⊕

Ανεμογεννήτρια

⊗

Αλακατόλακκος

⊗

Φόφενος

⊗

Καμίνι ή ασβεστοκάμινο

⊗

Συνδέτικό κλειδί

Α.Μ.

Αρχαιότητες

Ισόγειο κτίριο

Ανώγειο κτίριο

Χριστιανικό κοιμητήριο

Μουσουλμανικό κοιμητήριο

Λιμενοβραχίονας

Πισίνα

Δεξαμενή

Δεξαμενή ύδρευσης

Παραλία

Εκκλησία

Τέμενος

© Το δικαίωμα πνευματικής ιδιοκτησίας επιφυλάσσεται.  
Απαγορεύεται η ανατύπωση, ψηφιοποίηση, ολική ή  
μερική αναπαραγωγή, χωρίς την άδεια του Τμήματος.

2-163-349