
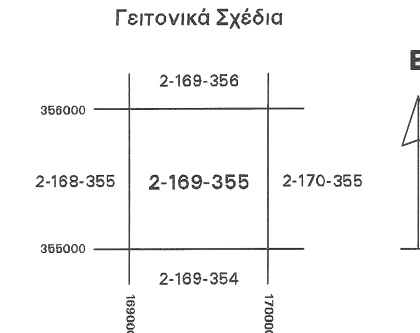


Βλέπε Σχέδια Κλίμακας 1:5000
XLVI.36, XLVI.44

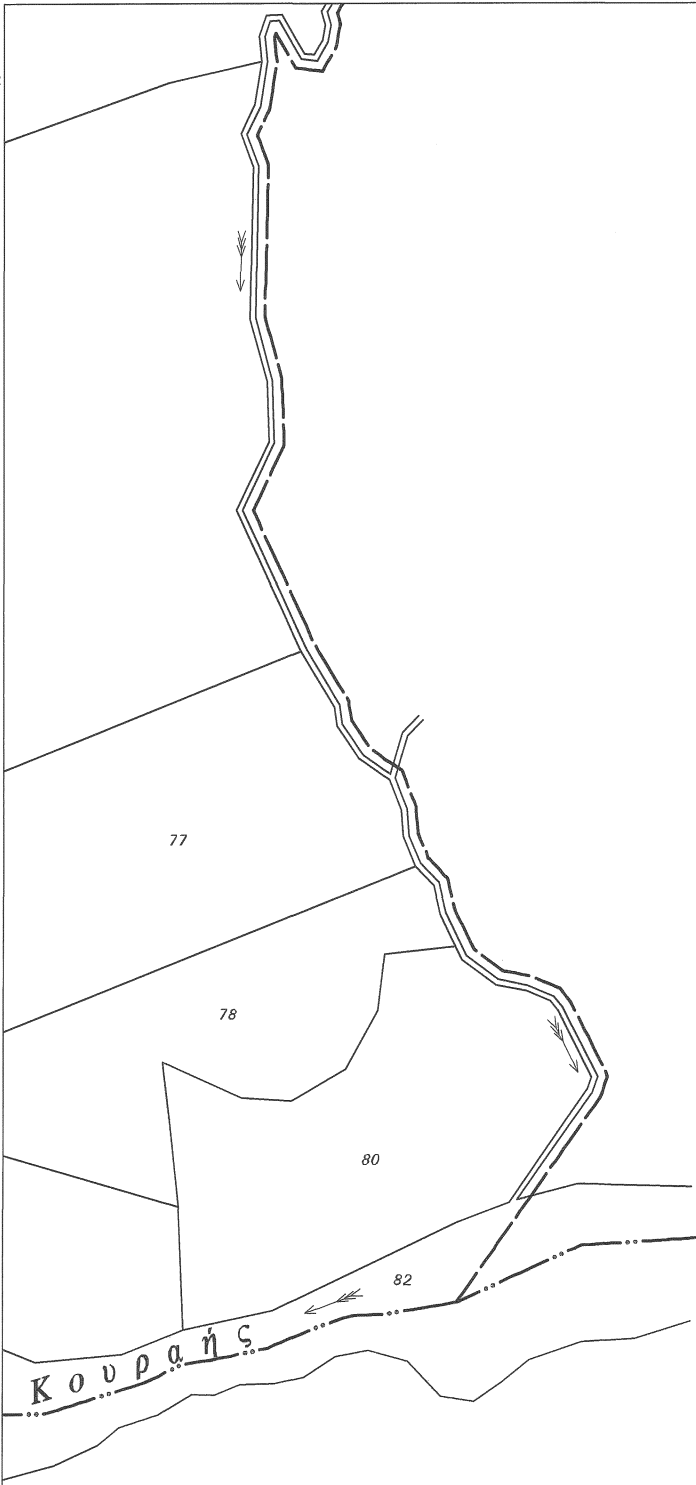

ΥΠΟΜΝΗΜΑ

- +++++ Όριο επαρχίας
- Όριο δήμου / κοινότητας
- .-.- Όριο ενορίας
- == Όριο τμήματος
- +-+-+ Όριο Βρετ. Βάσ. με βάθρα
- == Όριο τεμαχίου
- Περίφραξη
- Διπλή περίφραξη
- Κοινή περίφραξη
- Δόμη/τοίχος αντιστήριξης
- Δρόμος
- Πλαγιά
- Γκρεμός
- Σύνορο κρατικής γης
- Σύνορο χώρου πρασίνου
- Όριο δάσους με βάθρα
- Ηλεκτρική γραμμή
- Τηλεφωνική γραμμή
- Σειρά ενωμένων λάκκων
- Σειρά ενωμένων λάκκων μη αποτυπωμένων
- Δ. Γεωδ. σημείο ελέγχου 1ης τάξης
- Δ. Γεωδ. σημείο ελέγχου 2ης τάξης
- Δ. Γεωδ. σημείο ελέγχου 3ης τάξης
- Δ. Λάκκος
- Δ. Γεώτρηση
- Δ. Πηγή
- Δ. Βρύση
- Δ. Αναμώμιλος
- Δ. Ανεμογεννήτρια
- Δ. Αλακατόλακκος
- Δ. Φούρνος
- Δ. Καμίνι ή ασεστοκάμινο
- Δ. Συνδετικό κλειδί
- Δ. Α.Μ. Αρχαιότητες
- Δ. Ισόγειο κτίριο
- Δ. Ανώγειο κτίριο
- Δ. Χριστιανικό κοιμητήριο
- Δ. Μουσουλμανικό κοιμητήριο
- Δ. Λιμενοβραχίονας
- Δ. Πλαίνα
- Δ. Δεξαμενή
- Δ. Δεξαμενή ύδρευσης
- Δ. Παραλία
- Δ. Εκκλησία
- Δ. Τέμενος