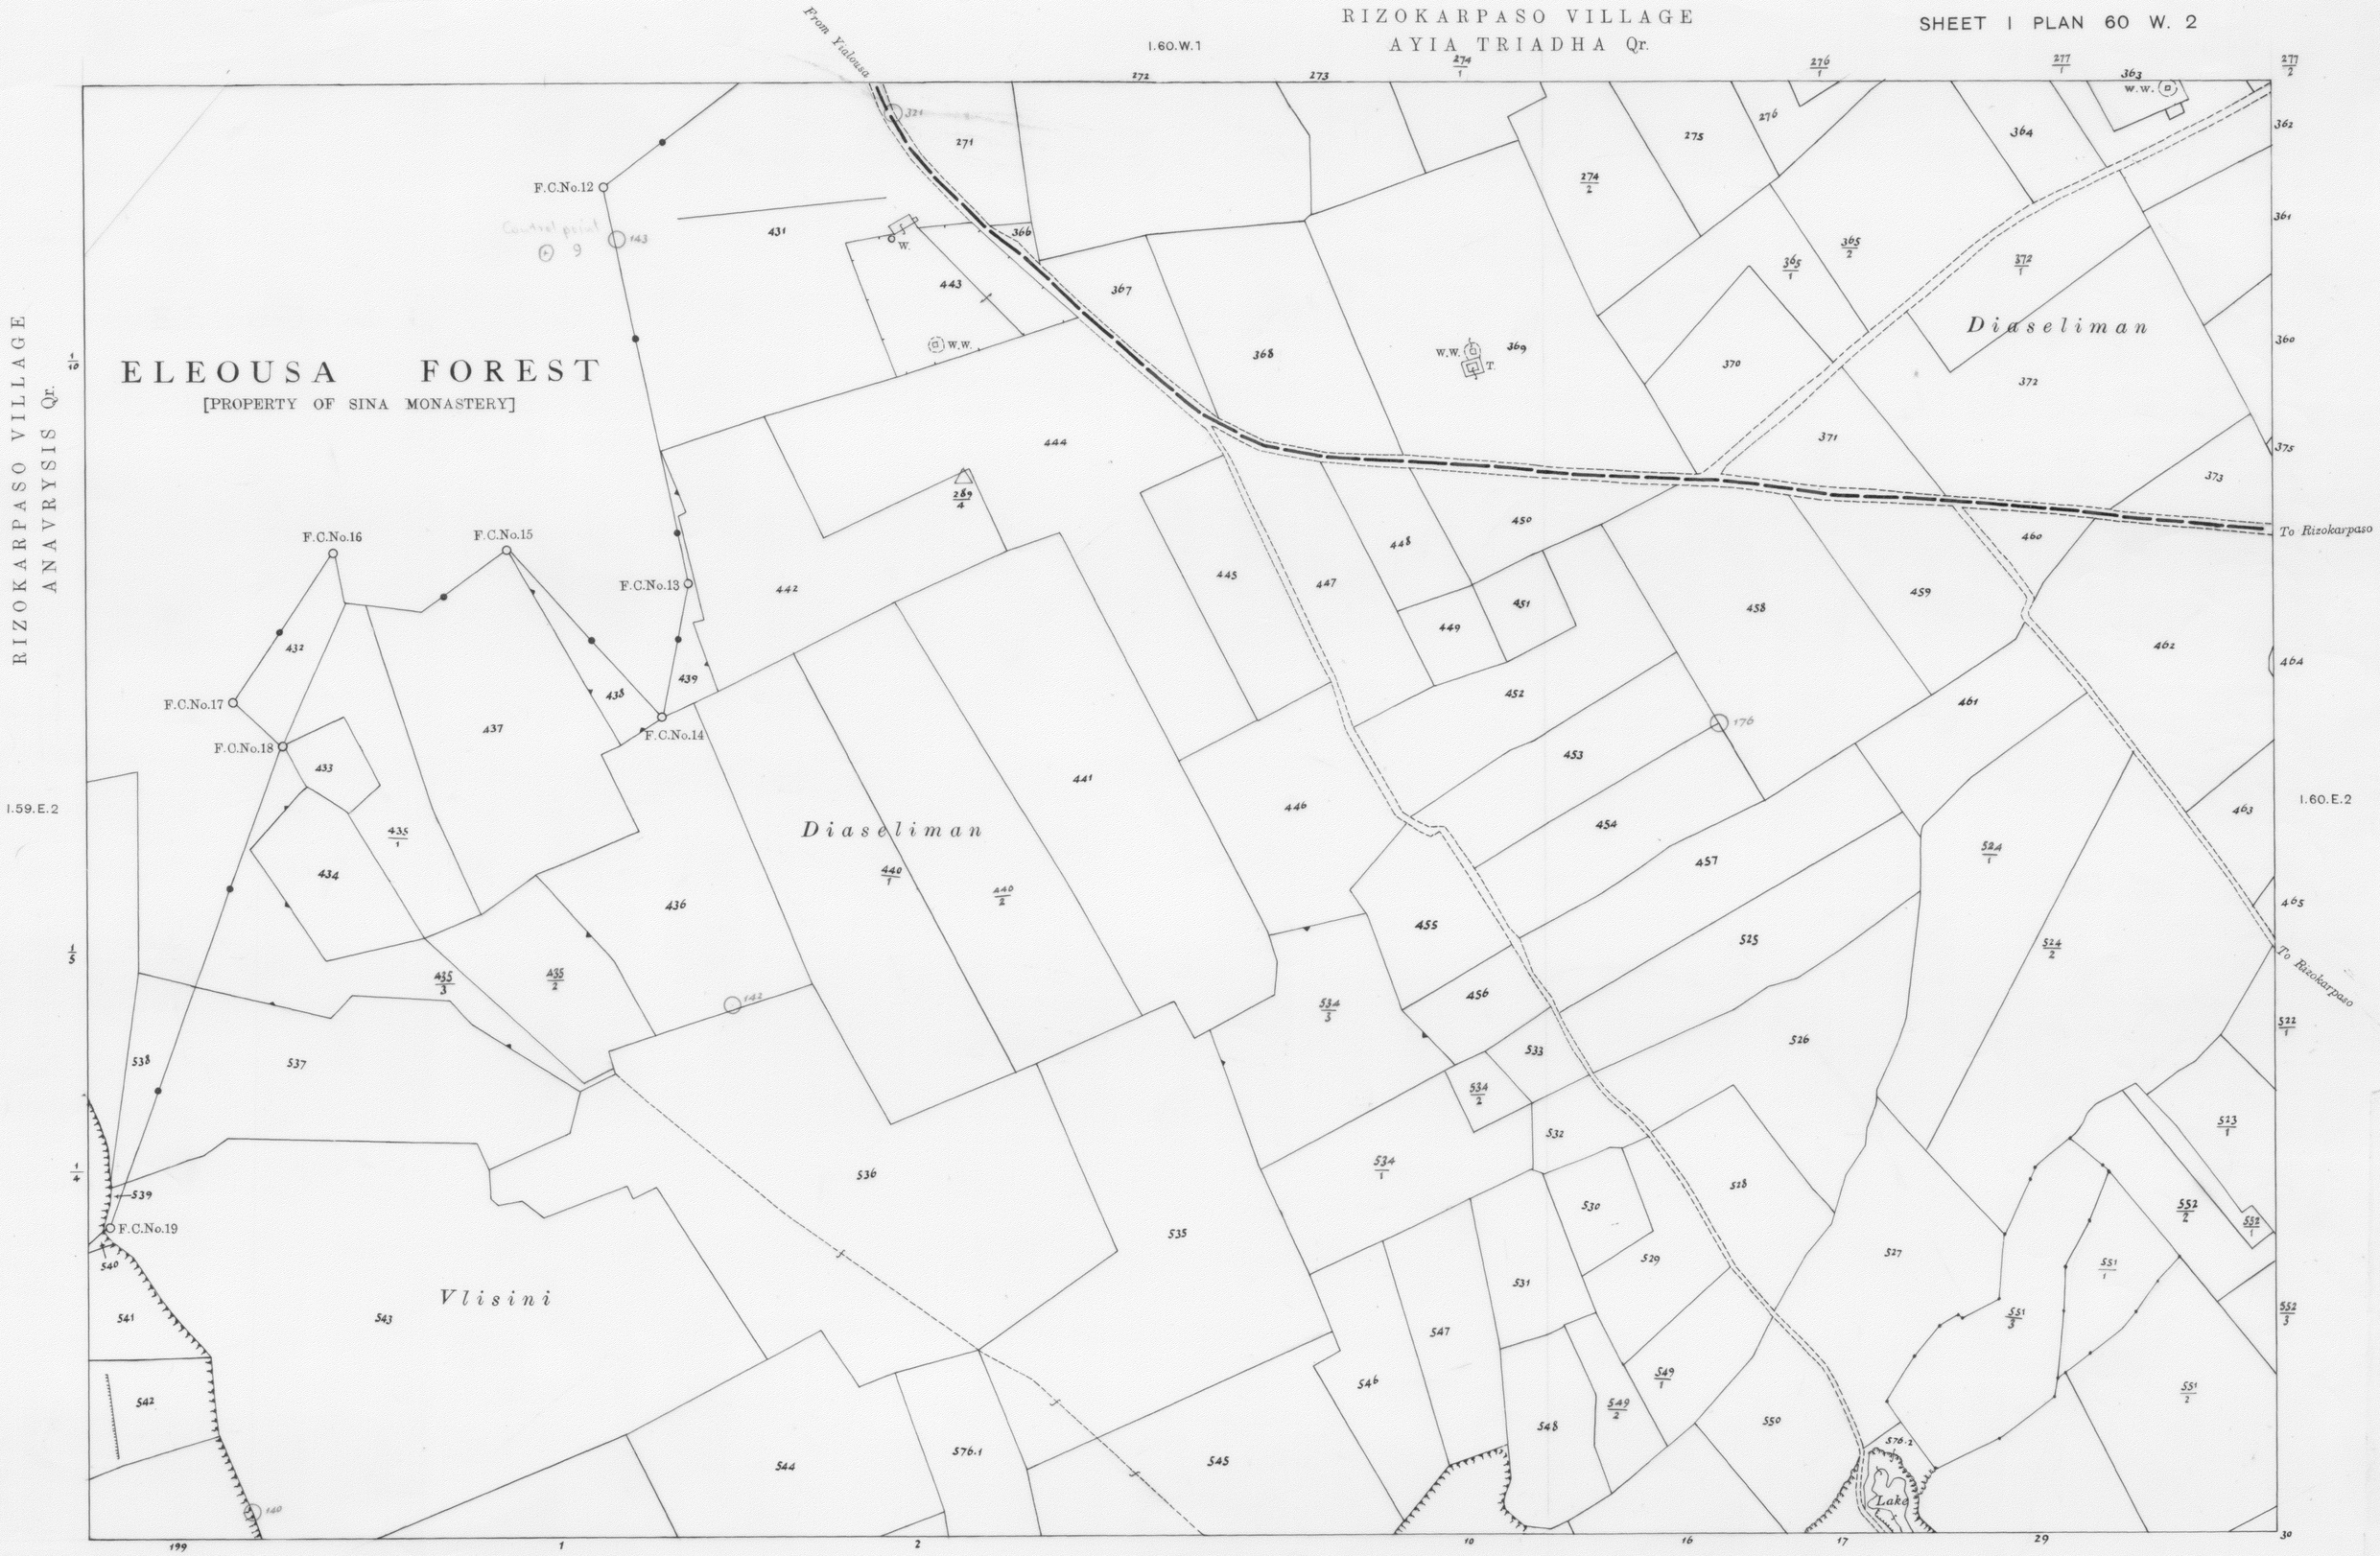
RIZOKARPASO VILLAGE
AYIA TRIADHA Qr.
SHEET I PLAN 60 W. 2
I.60.W.1
From Yialousa
RIZOKARPASO VILLAGE
ANAVRYSIS Qr.
ELEOUSA FOREST
[PROPERTY OF SINA MONASTERY]
Diaseliman
Diaseliman
Vlisini
Lake
To Rizokarpaso
To Rizokarpaso
I.59.E.2
I.60.E.2
IV.4.W.1
F.C.No.12
F.C.No.13
F.C.No.14
F.C.No.15
F.C.No.16
F.C.No.17
F.C.No.18
F.C.No.19
Control point
W.W.
T.
Surveyed by Dept. of Lands & Surveys, 1915
State Copyright Reserved
Revised from D.L.O. plans, September 1973
Scale 1 : 2500
Feet 100 0 500 1000 Feet
0 50 100 150 200 Metres

A