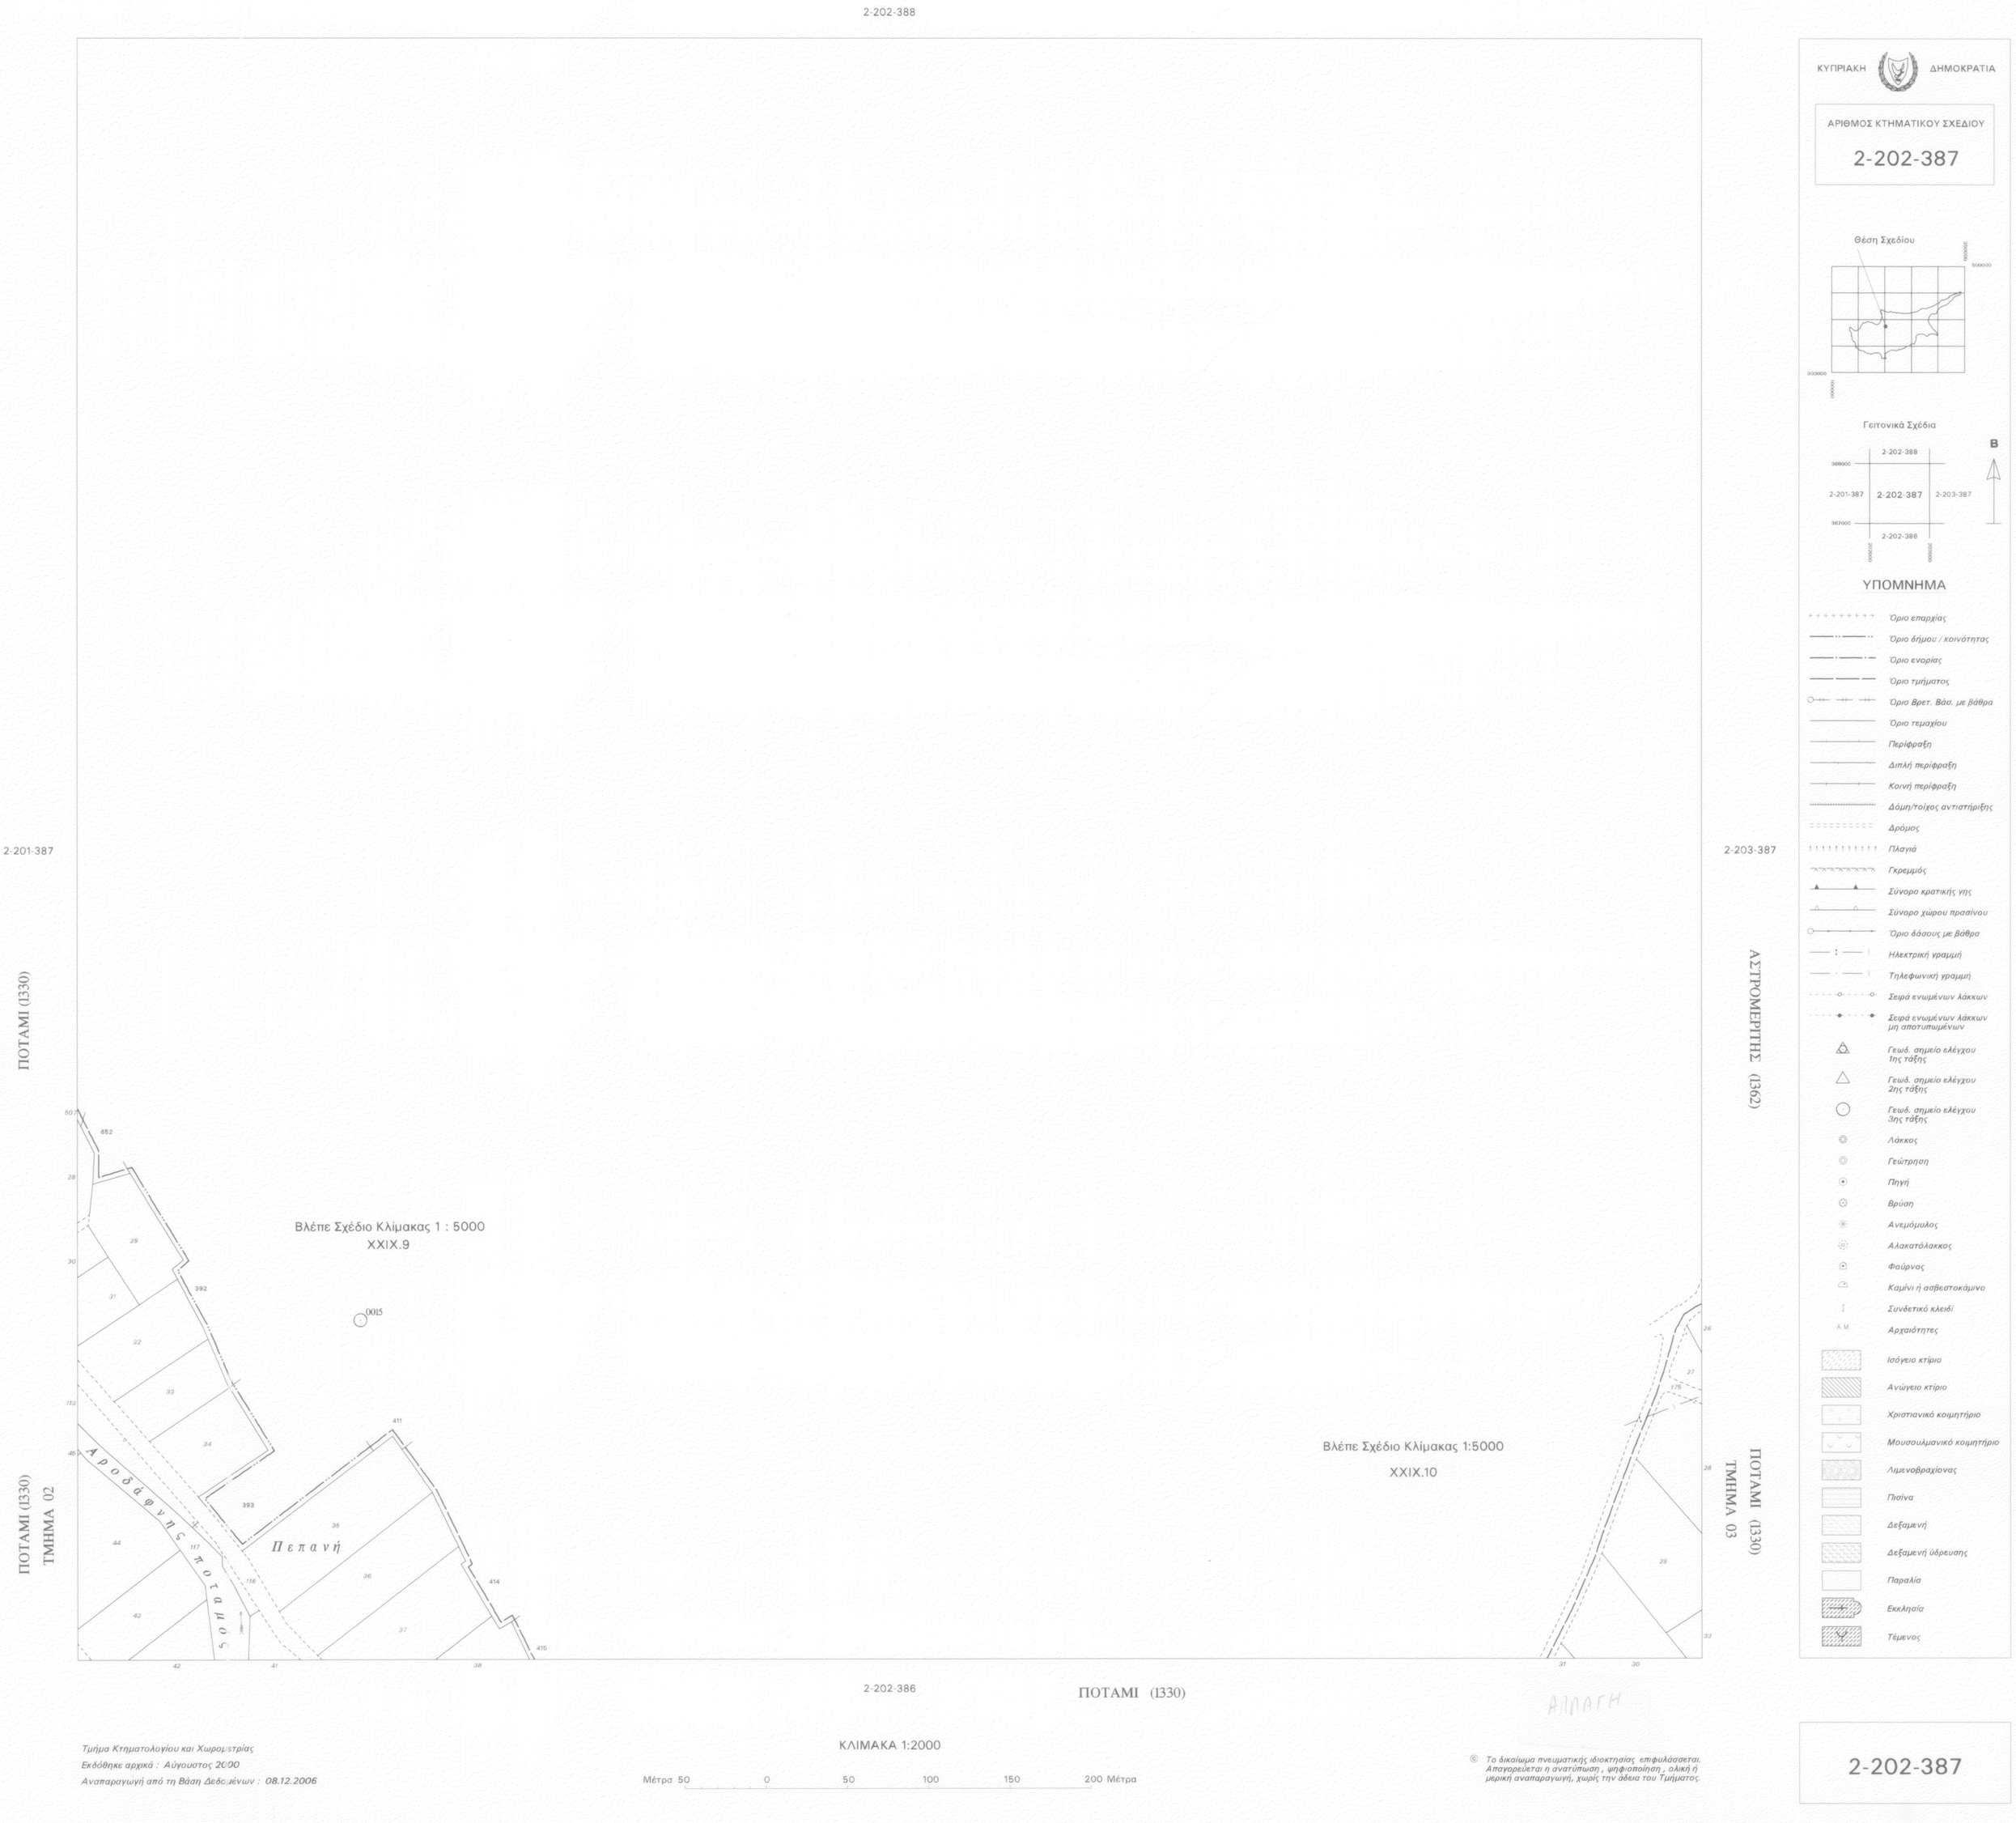

ΚΥΠΡΙΑΚΗ ΔΗΜΟΚΡΑΤΙΑ

ΑΡΙΘΜΟΣ ΚΤΗΜΑΤΙΚΟΥ ΣΧΕΔΙΟΥ

2-202-387

Θέση Σχεδίου

Γειτονικά Σχέδια

ΥΠΟΜΝΗΜΑ

- Όριο επαρχίας
- Όριο δήμου / κοινότητας
- Όριο ενορίας
- Όριο τμήματος
- Όριο Βρετ. Βάσ. με βάθρα
- Όριο τεμαχίου
- Περίφραξη
- Διπλή περίφραξη
- Κοινή περίφραξη
- Δόμη/τοίχος αντιστήριξης
- Δρόμος
- Πλαγιά
- Γκρεμμός
- Σύνορο κρατικής γης
- Σύνορο χώρου πρασίνου
- Όριο δάσους με βάθρα
- Ηλεκτρική γραμμή
- Τηλεφωνική γραμμή
- Σειρά ενωμένων λάκκων
- Σειρά ενωμένων λάκκων μη αποτυπωμένων
- Γεωδ. σημείο ελέγχου 1ης τάξης
- Γεωδ. σημείο ελέγχου 2ης τάξης
- Γεωδ. σημείο ελέγχου 3ης τάξης
- Λάκκος
- Γεώτρηση
- Πηγή
- Βρύση
- Ανεμόμυλος
- Αλακατόλακκος
- Φούρνος
- Καμίνι ή ασβεστοκάμινο
- Συνδετικό κλειδί
- Αρχαιότητες
- Ισόγειο κτίριο
- Ανώγειο κτίριο
- Χριστιανικό κοιμητήριο
- Μουσουλμανικό κοιμητήριο
- Λιμενοβραχίονας
- Πισίνα
- Δεξαμενή
- Δεξαμενή ύδρευσης
- Παραλία
- Εκκλησία
- Τέμενος