
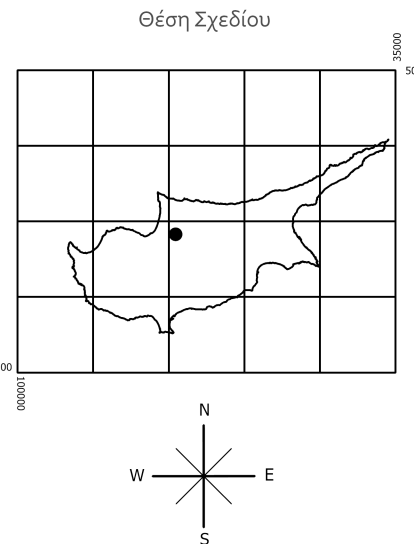


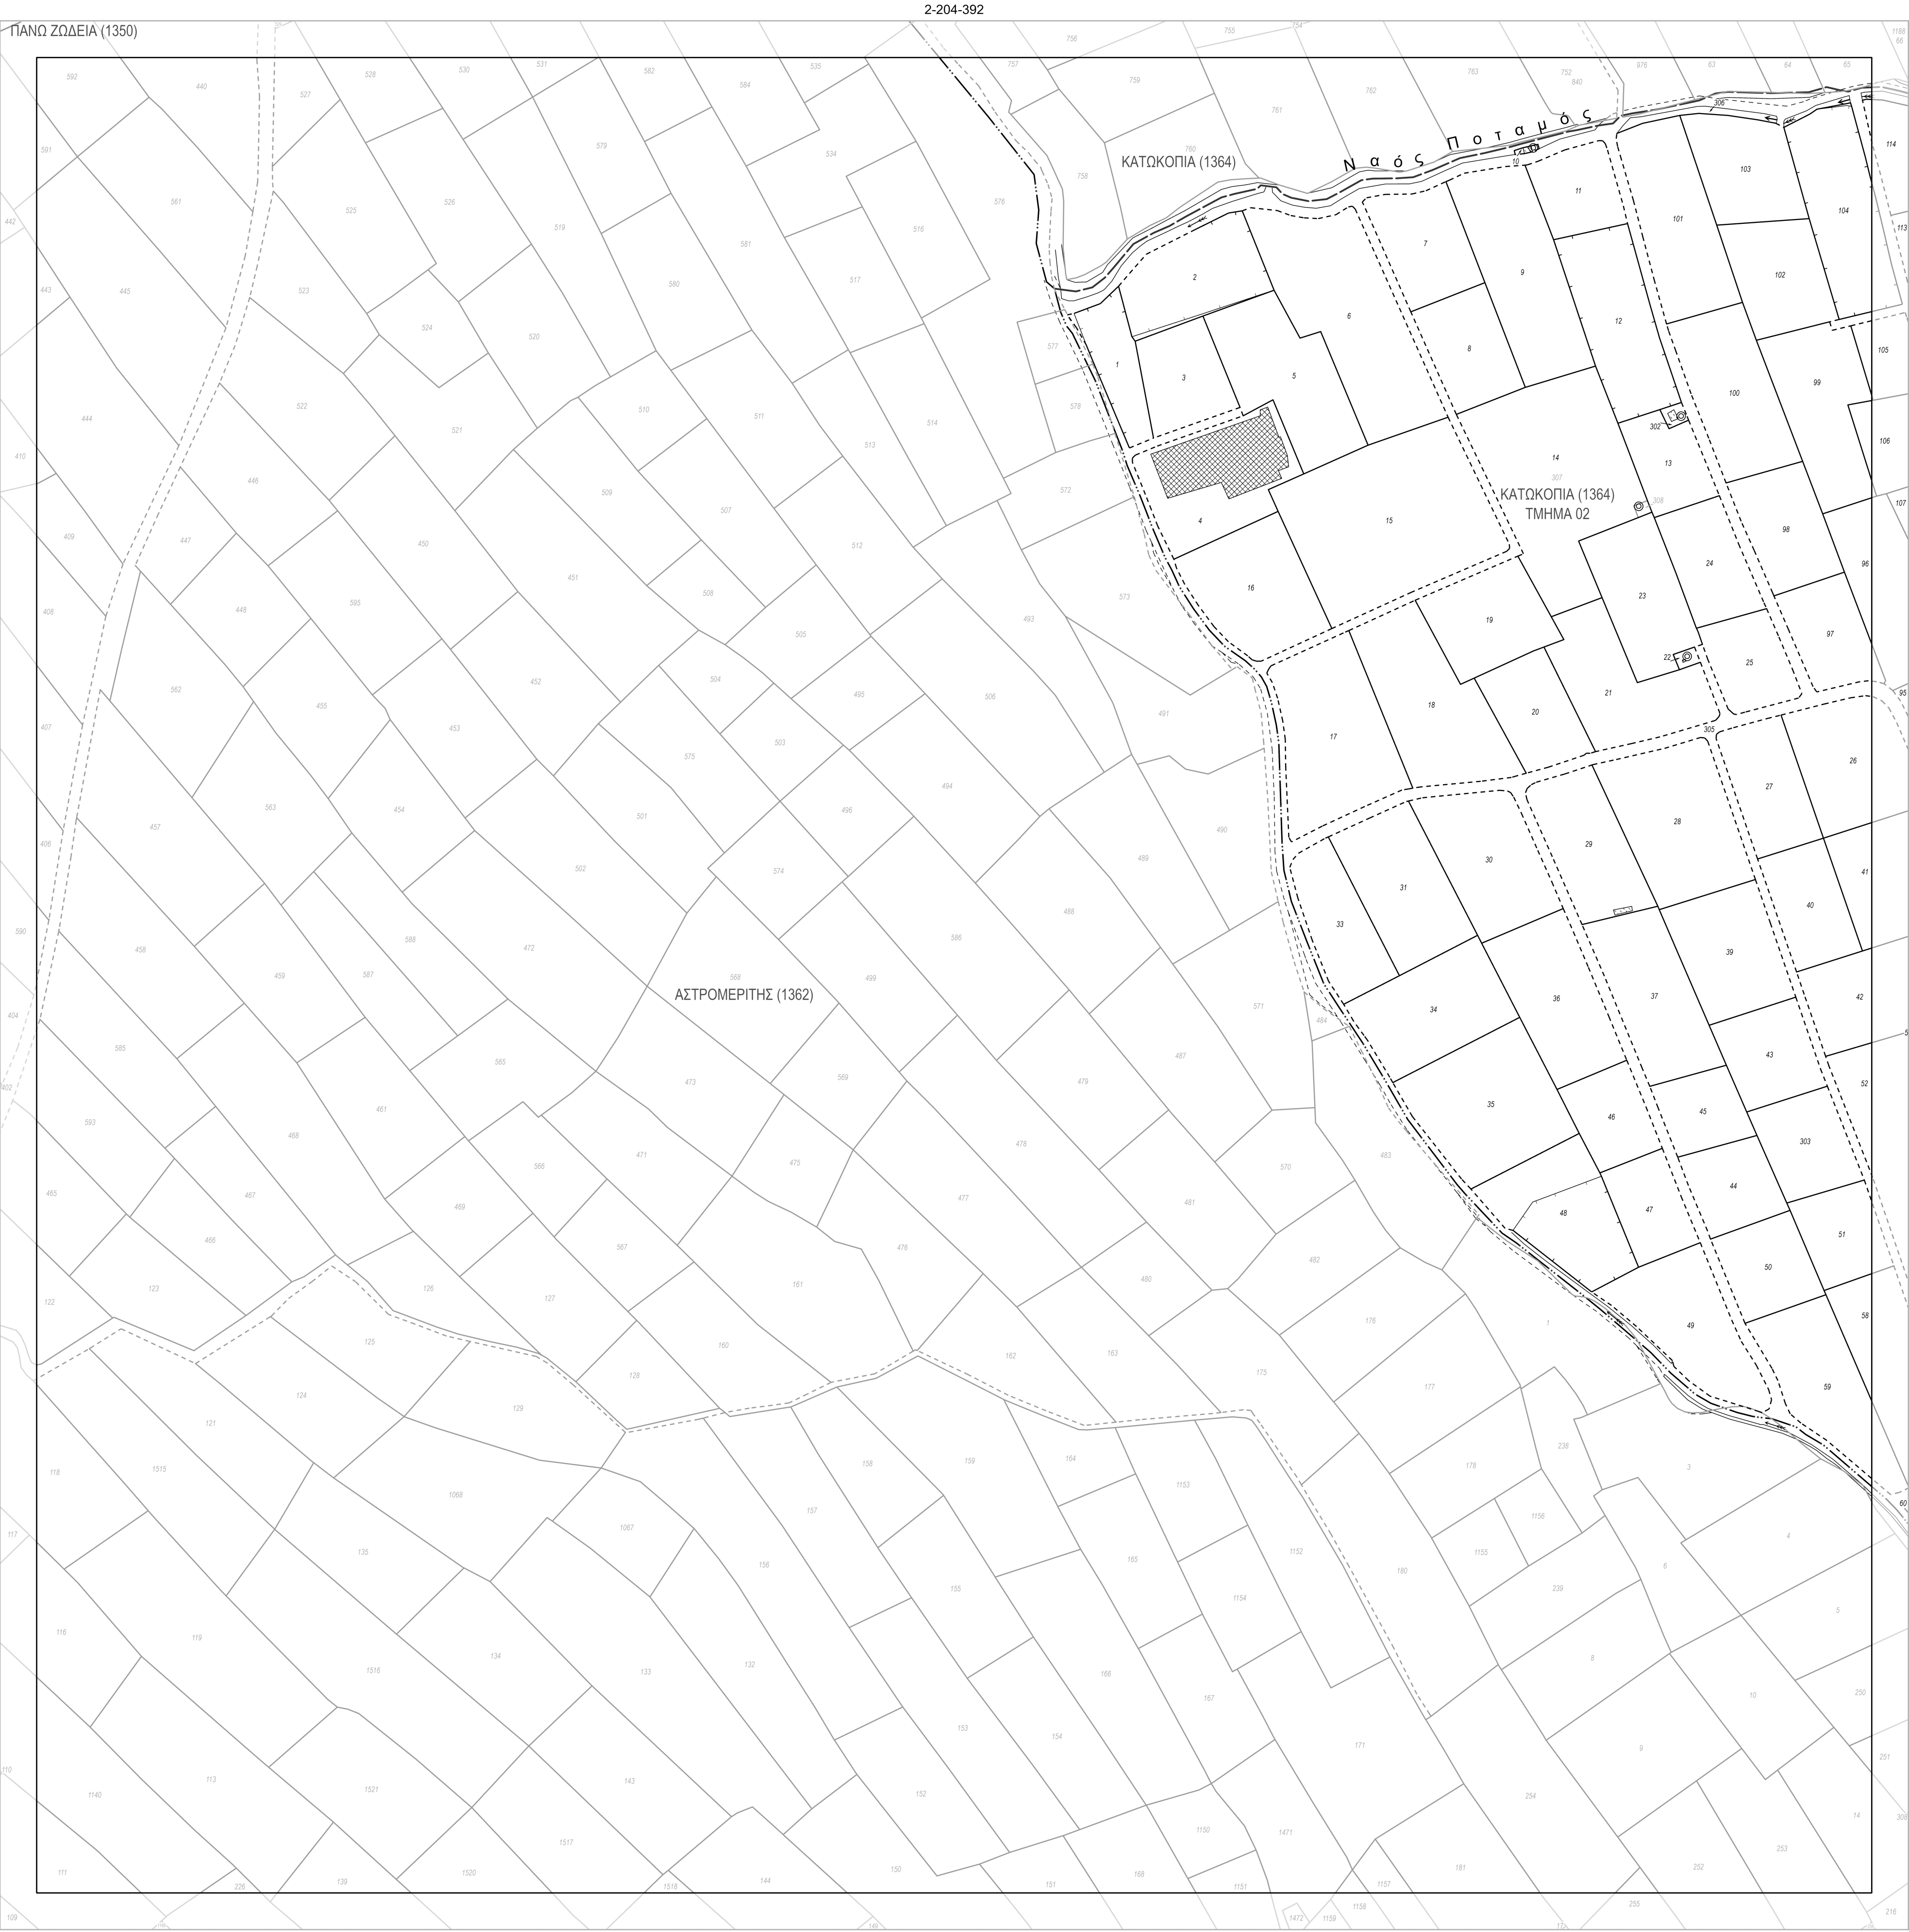

- ΥΠΟΜΝΗΜΑ
- +++++ Οριο επαρχίας
 - Οριο δήμου / κοινότητας
 - .-.- Οριο ενορίας
 - Οριο τμήματος
 - Οριο Βρετ. Βάσ. με βάθρα
 - Οριο τεμαχίου
 - Περιγραφή
 - Διπλή περιγραφή
 - Κοινή περιγραφή
 - Δομή/ταίχος αντιστήριξης
 - Δρόμος
 - Πλαγιά
 - Γκρεμός
 - Σύνορα δασικής γης
 - Προτεινόμενο σύνορο
 - Προτεινόμενος δρόμος (μολύβι)
 - Ηλεκτρική γραμμή
 - Τηλεφωνική γραμμή
 - Σειρά ενωμένων Λάκκων μη αποτυπωμένων
 - Σειρά ενωμένων Λάκκων
 - Βάθρο
 - ⊗ Λάκκος
 - ⊙ Γεώληση
 - ⊙ Πηγή
 - ⊗ Βρύση
 - ⊗ Ανεμόμυλος
 - ⊙ Ανεμογεννήτρια
 - ⊗ Αλακατολάκκος
 - ⊙ Φούρνος
 - ⊙ Καμίνι ή ασβεστοκάμνο
 - ΑΜ Αρχαιότητες
 - ✚ Εκκλησία
 - Υ Τίμενος
 - Σ Συνδετικό κλειδί
 - Ισάγειο κτήριο
 - Ανώγειο κτήριο
 - Πολυόροφο κτήριο
 - Σιδερένια κατασκευή
 - Χριστιανικό κοιμητήριο
 - Μουσουλμανικό κοιμητήριο
 - Λιμενοβραχίονας
 - Πισίνα
 - Δεξαμενή
 - Δεξαμενή υδρέυσης
 - Παραλία
 - Βοσκότοπος
 - Φυτεία
 - Υπό ένταση τεμάχια