KALOPANAYIOTIS VILLAGE

XXXVII.2.W 2

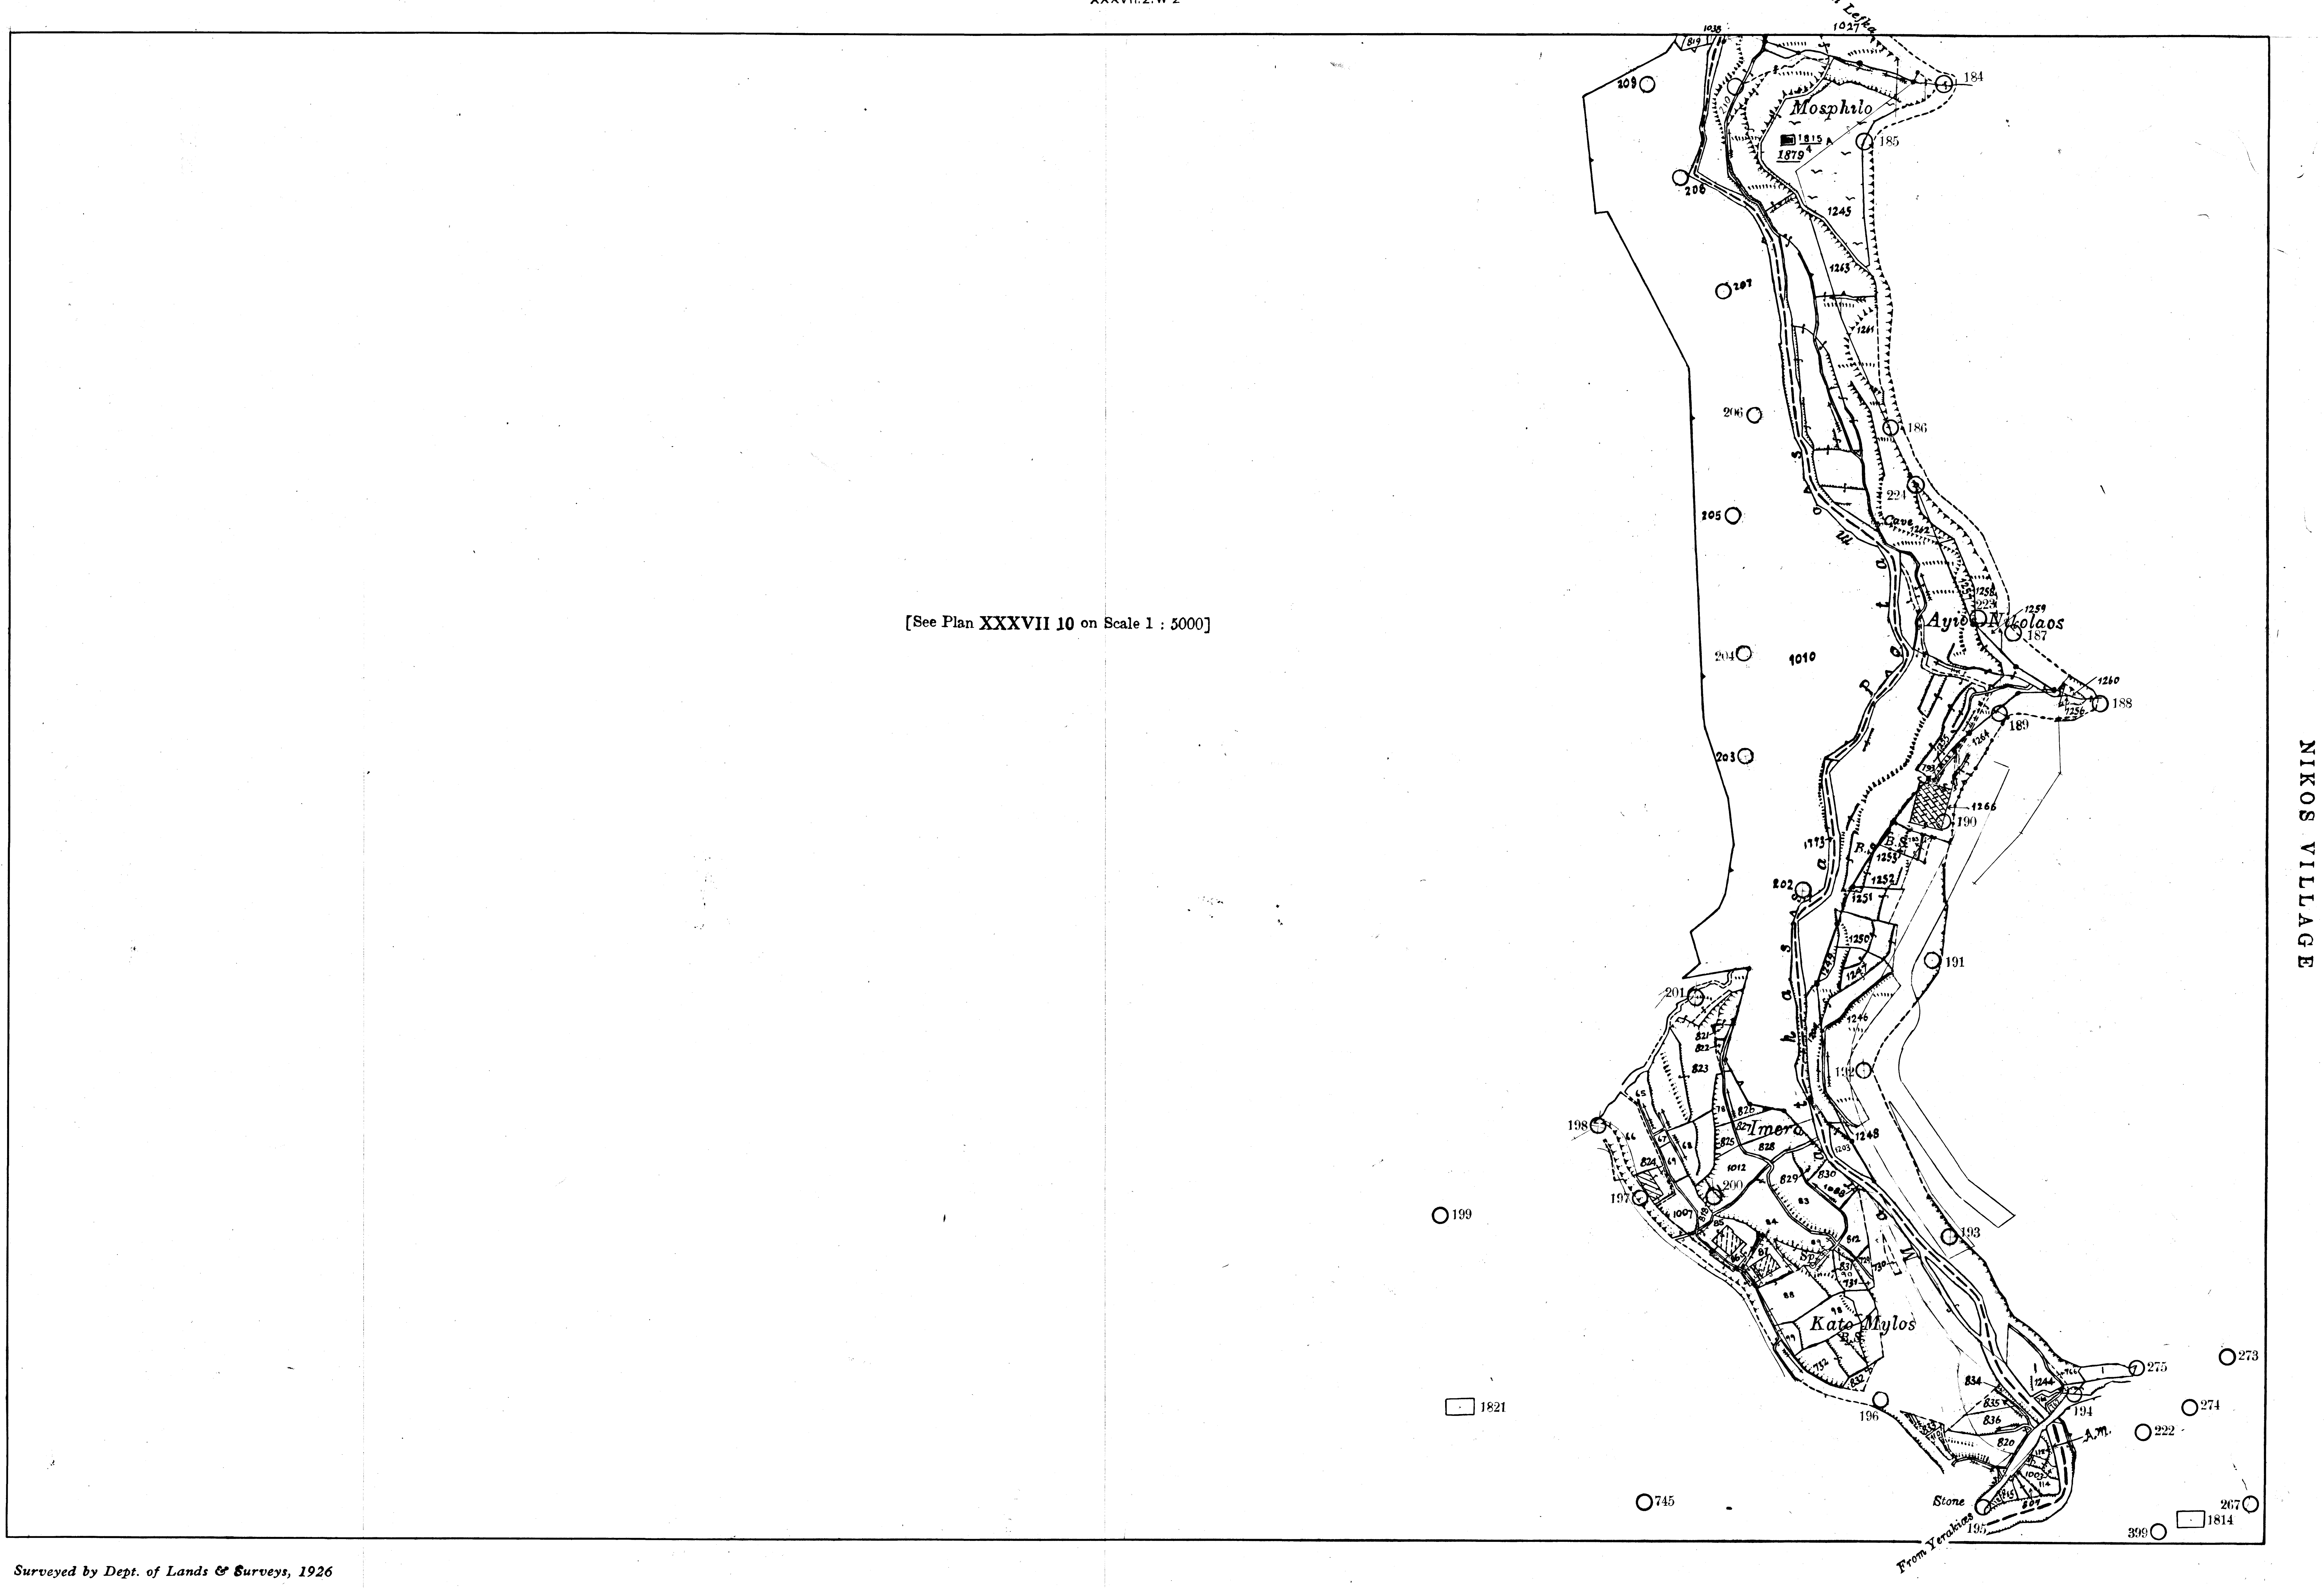
From Lefka
Mosphilo
1815
1879
1245
1243
Cave
Ayios Nikolaos
[See Plan XXXVII 10 on Scale 1 : 5000]
1010
R.S.
B.S.
1252
1251
1250
1246
Imera
1248
1012
1007
Kato Mylos
834
835
836
820
A.M.
Stone
From Yerakies
NIKOS VILLAGE
184
185
186
187
188
189
190
191
192
193
194
195
196
197
198
199
200
201
202
203
204
205
206
207
208
209
222
224
267
273
274
275
399
745
1821
1814

Surveyed by Dept. of Lands & Surveys, 1926

State Copyright Reserved

Revised from D.L.O. plans, 1984, 1988, 1989, 1996

Scale 1 : 2500

Feet 100 0 500 1000 Feet

Metres 50 0 50 100 150 200 Metres

D